
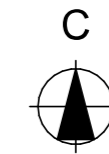
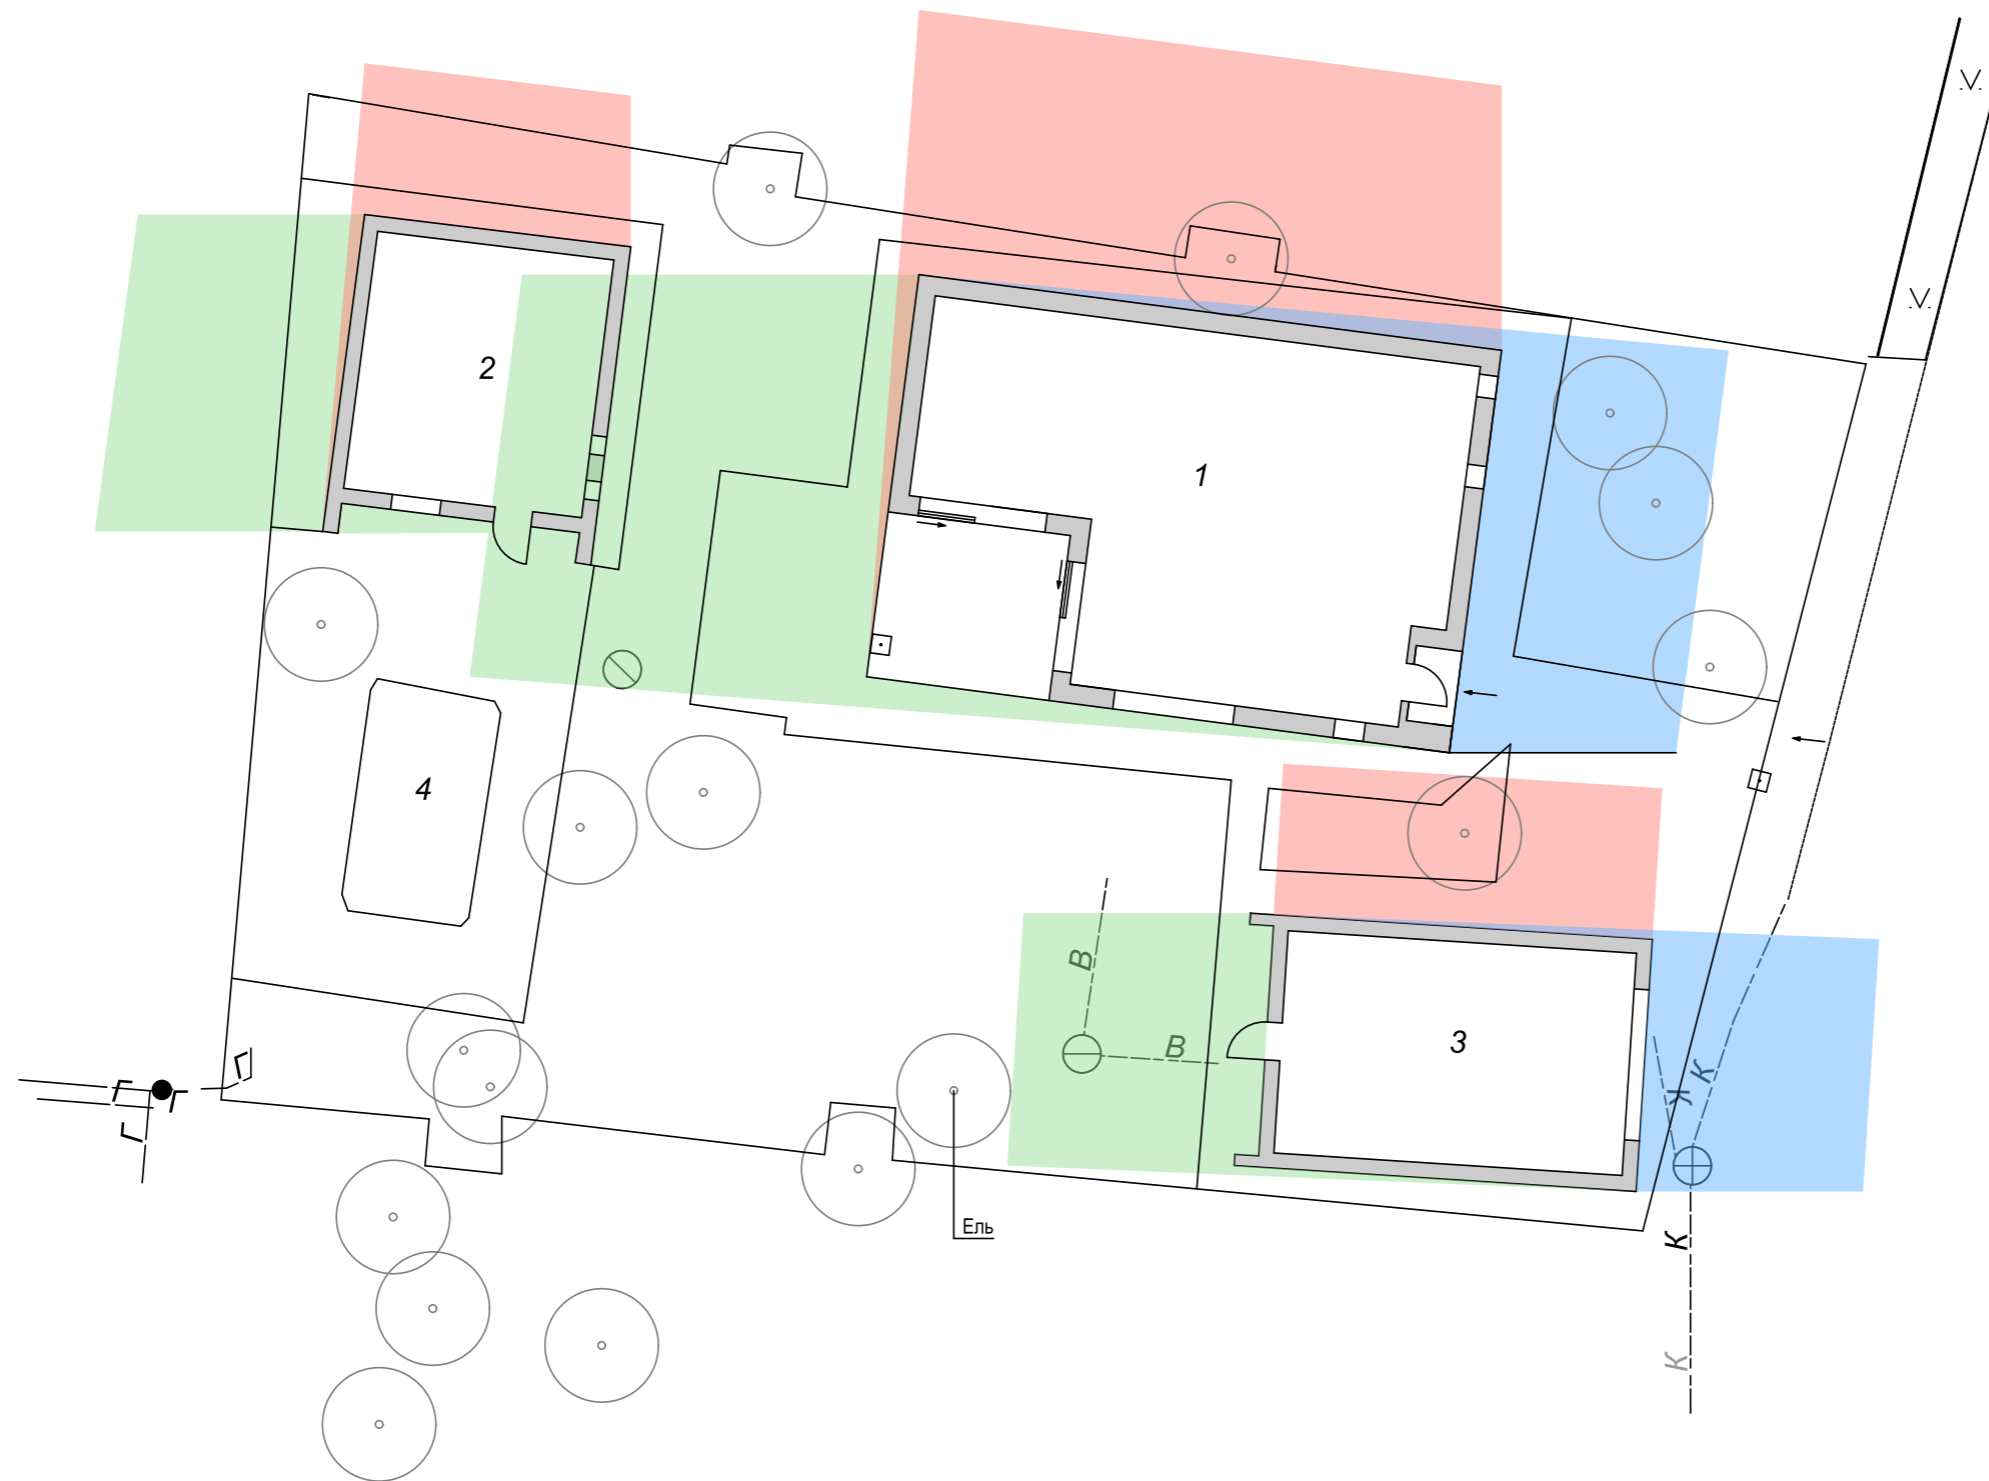


СОСТАВ ПРОЕКТА

1. Ситуационный план
2. Инсоляционный план
3. Генеральный план
4. Образ сада
5. Дендрологический план
6. Ассортиментная ведомость
7. Разбивочный план
8. Посадочный план
9. Баланс площадей

 Зеленая История		ФИО	Подп.	Дата	Благоустройство и озеленение территории	Дизайн-проект		
	Проверил	Макарова О.Д.				Стадия	Лист	Листов
	Разработал	Ануфриева Ю.В.			Состав проекта			
	Заказчик							

ИНСОЛЯЦИОННЫЙ ПЛАН



Условные обозначения:

- Утренняя тень 8:00
- Полуденная тень 12:00
- Вечерняя тень 18:00


Примечание:

На схеме показаны тени существующих построек



	ФИО	Подп.	Дата	Благоустройство и озеленение территории	Дизайн-проект		
					Стадия	Лист	Листов
Проверил	Макарова О.Д.			Инсоляционный план		2	
Разработал	Ануфриева Ю.В.						
Заказчик							

ГЕНЕРАЛЬНЫЙ ПЛАН

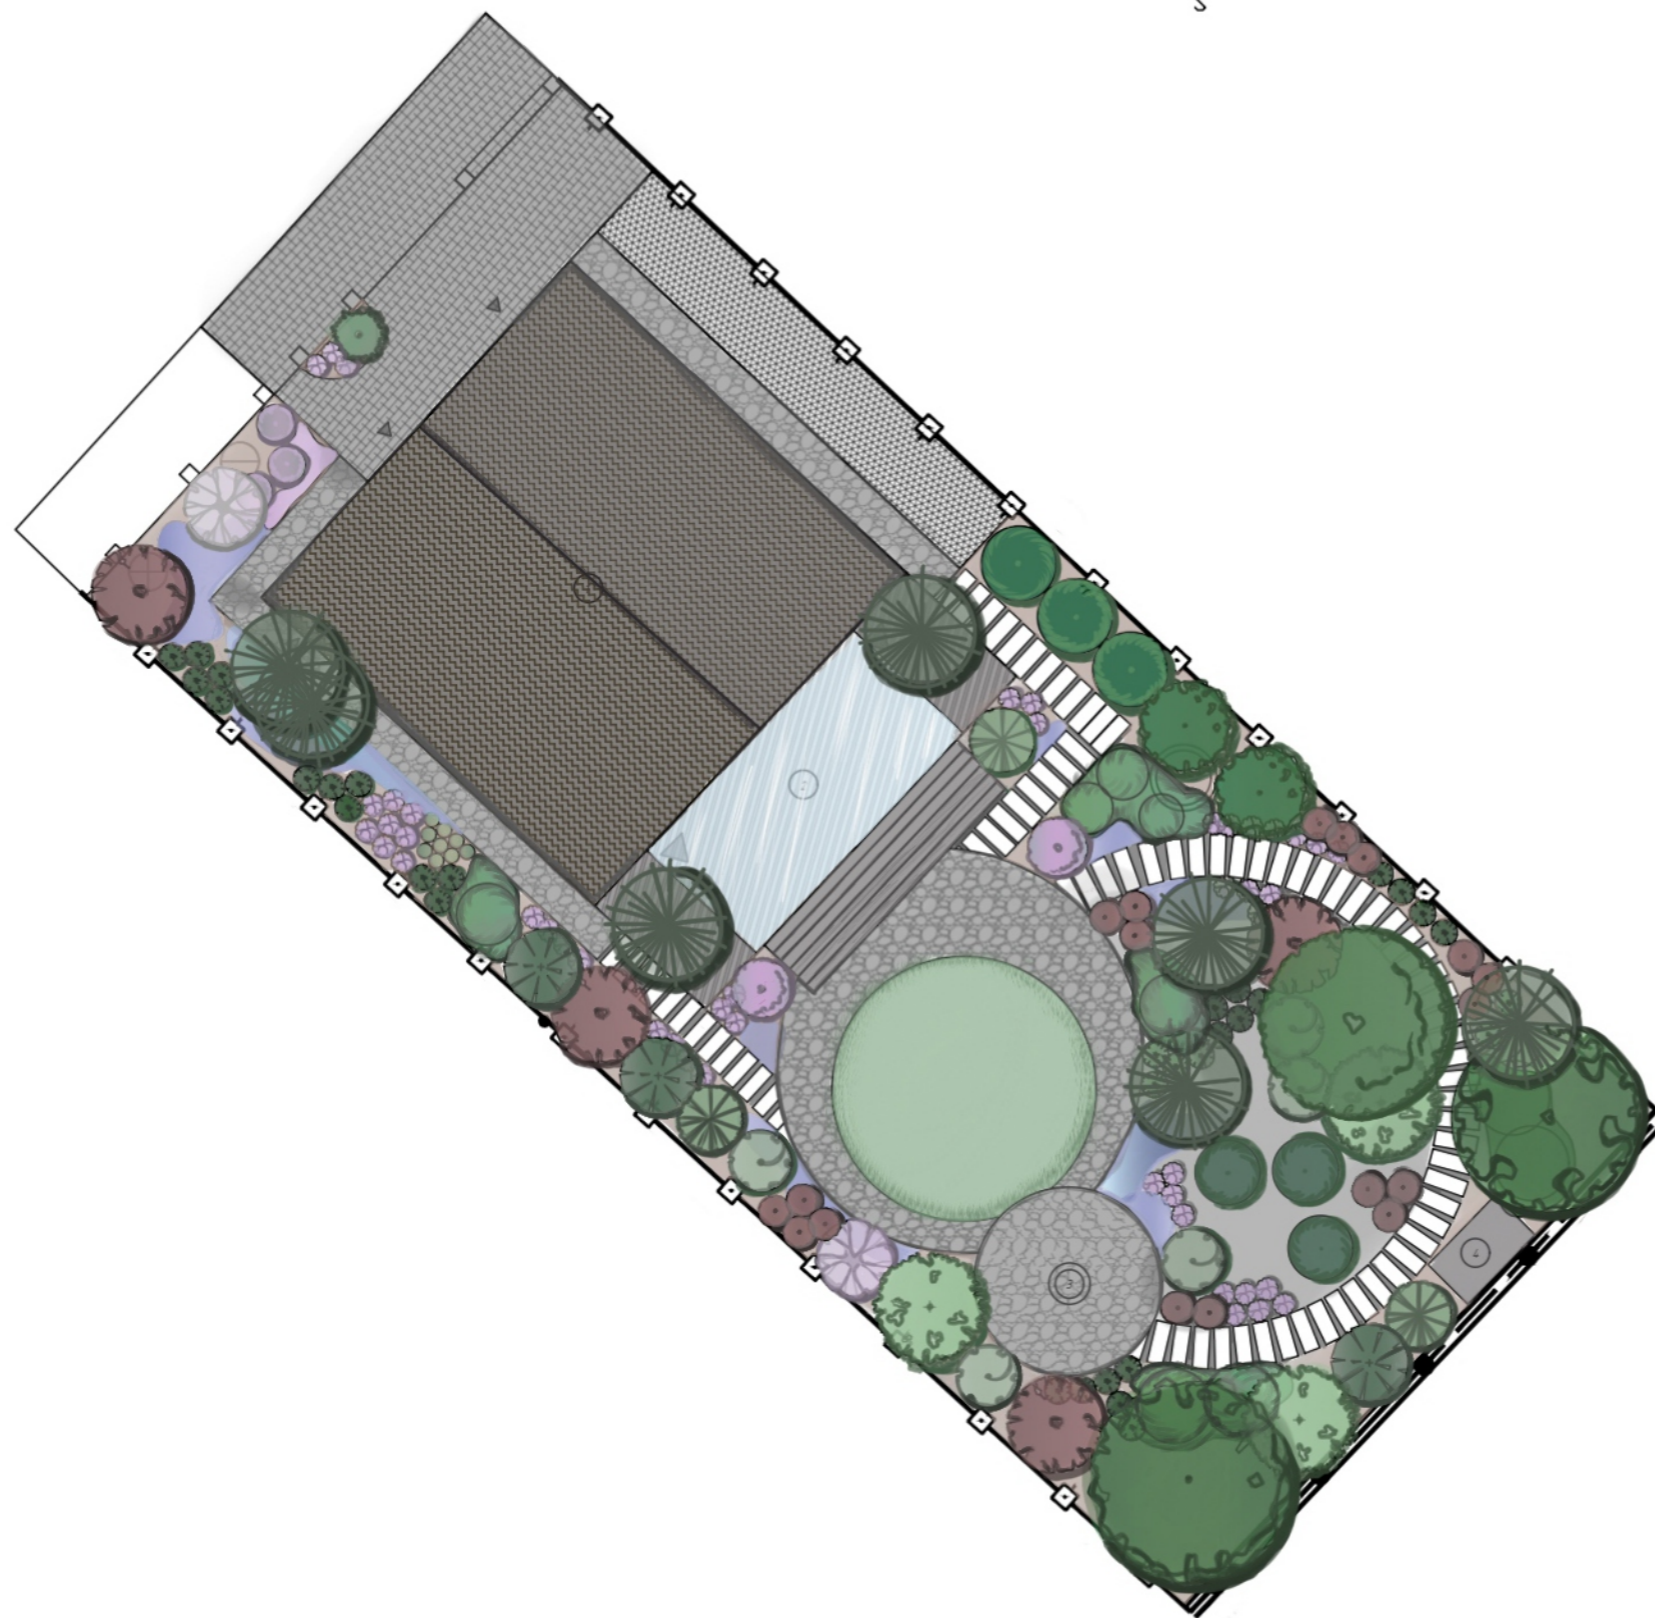

Условные обозначения:

- ① Коттедж
- ② Навес над террасой
- ③ Зона очага
- ④ Зона отдыха (качеля/гамак)

⊖ Водоснабжение

⊕ Септик

▶ Вход / выход

▨ Мощение тротуарной плиткой

▩ Террасная доска

▧ Отсыпка (гранитный щебень)

▦ Георешетка с отсыпкой

▤ Пошаговые дорожки

■ Газон

■ Мульчирование (кора)

■ Мульчирование (гравий)



	ФИО	Подп.	Дата	Благоустройство и озеленение территории	Дизайн-проект		
					Стадия	Лист	Листов
Проверил	Макарова О.Д.			Генеральный план		3	
Разработал	Ануфриева Ю.В.						
Заказчик							

ОБРАЗ САДА



Зона отдыха



Теннисный стол



Садовая качеля



Зона отдыха



Баскетбольное кольцо



Декоративный огород



Песочница



Проверил	ФИО	Подп.	Дата	Благоустройство и озеленение территории	Дизайн-проект		
	Макарова О.Д.				Стадия	Лист	Листов
	Разработал	Ануфриева Ю.В.				4	
Заказчик				Образ сада			

ДЕНДРОЛОГИЧЕСКИЙ ПЛАН



Условные обозначения:

- 1. Дом
- 2. Баня
- 3. Гараж
- 4. Бассейн


- - Существующие деревья
- (green) - Проектируемые хвойные растения
- (yellow) - Проектируемые лиственные растения
- (red) - Проектируемые плодовые растения




	ФИО	Подп.	Дата	Благоустройство и озеленение территории Дендрологический план	Дизайн-проект		
	Проверил	Макарова О.Д.			Стадия	Лист	Листов
	Разработал	Ануфриева Ю.В.				5	
Заказчик							

АССОРТИМЕНТНАЯ ВЕДОМОСТЬ РАСТЕНИЙ

№	Наименование растения	Высота, м	Диаметр,м	Цветение	Кол-во
Лиственные деревья и кустарники					
1	Рябина обыкновенная	3,0-4,0	3,0-4,0	май	3
2	Гортензия древовидная "Bounty"	1,2	1,5	июль-сентябрь	8
3	Дерен белый "Elegantissima"	2,0	2,0	июнь	2
4	Боярышник сливолистный	3,0	2,5	май	2
5	Сирень обыкновенная	2,0-2,5	2,0-2,5	май	7
6	Спирея березолистная	0,4	0,4	июнь-июль	64
7	Яблоня декоративная	2,0-3,0	3,0	май	1
Хвойные деревья и кустарники					
8	Можжевельник казацкий "Mas"	0,7	1,5		10
9	Сосна горная "Mughus"	0,6	1,0		4
Плодовые деревья и кустарники					
10	Яблоня (ранетка)	2,0-3,0	3		1
11	Смородина	1,5	1,5		3
12	Крыжовник	1,5	1,5		3
Многолетние травянистые растения					
13	Астильда "Diamant"	0,8	0,4	июль	66
14	Вейник остроцветковый "Karl Foerster"	1,0	0,5	июнь	21
15	Хоста волнистая "Albomarginata"	0,5	0,7	июль	12
16	Пион молочноцветковый "Gardenia"	90	50	июнь	9
17	Ирис сибирский "Harpwell Happiness"	80	50	июнь	35

 Зеленая История		ФИО	Подп.	Дата	Благоустройство и озеленение территории	Дизайн-проект		
	Проверил	Макарова О.Д.				Стадия	Лист	Листов
	Разработал	Ануфриева Ю.В.				6		
Заказчик					Ассортиментная ведомость			

БАЛАНС ПЛОЩАДЕЙ

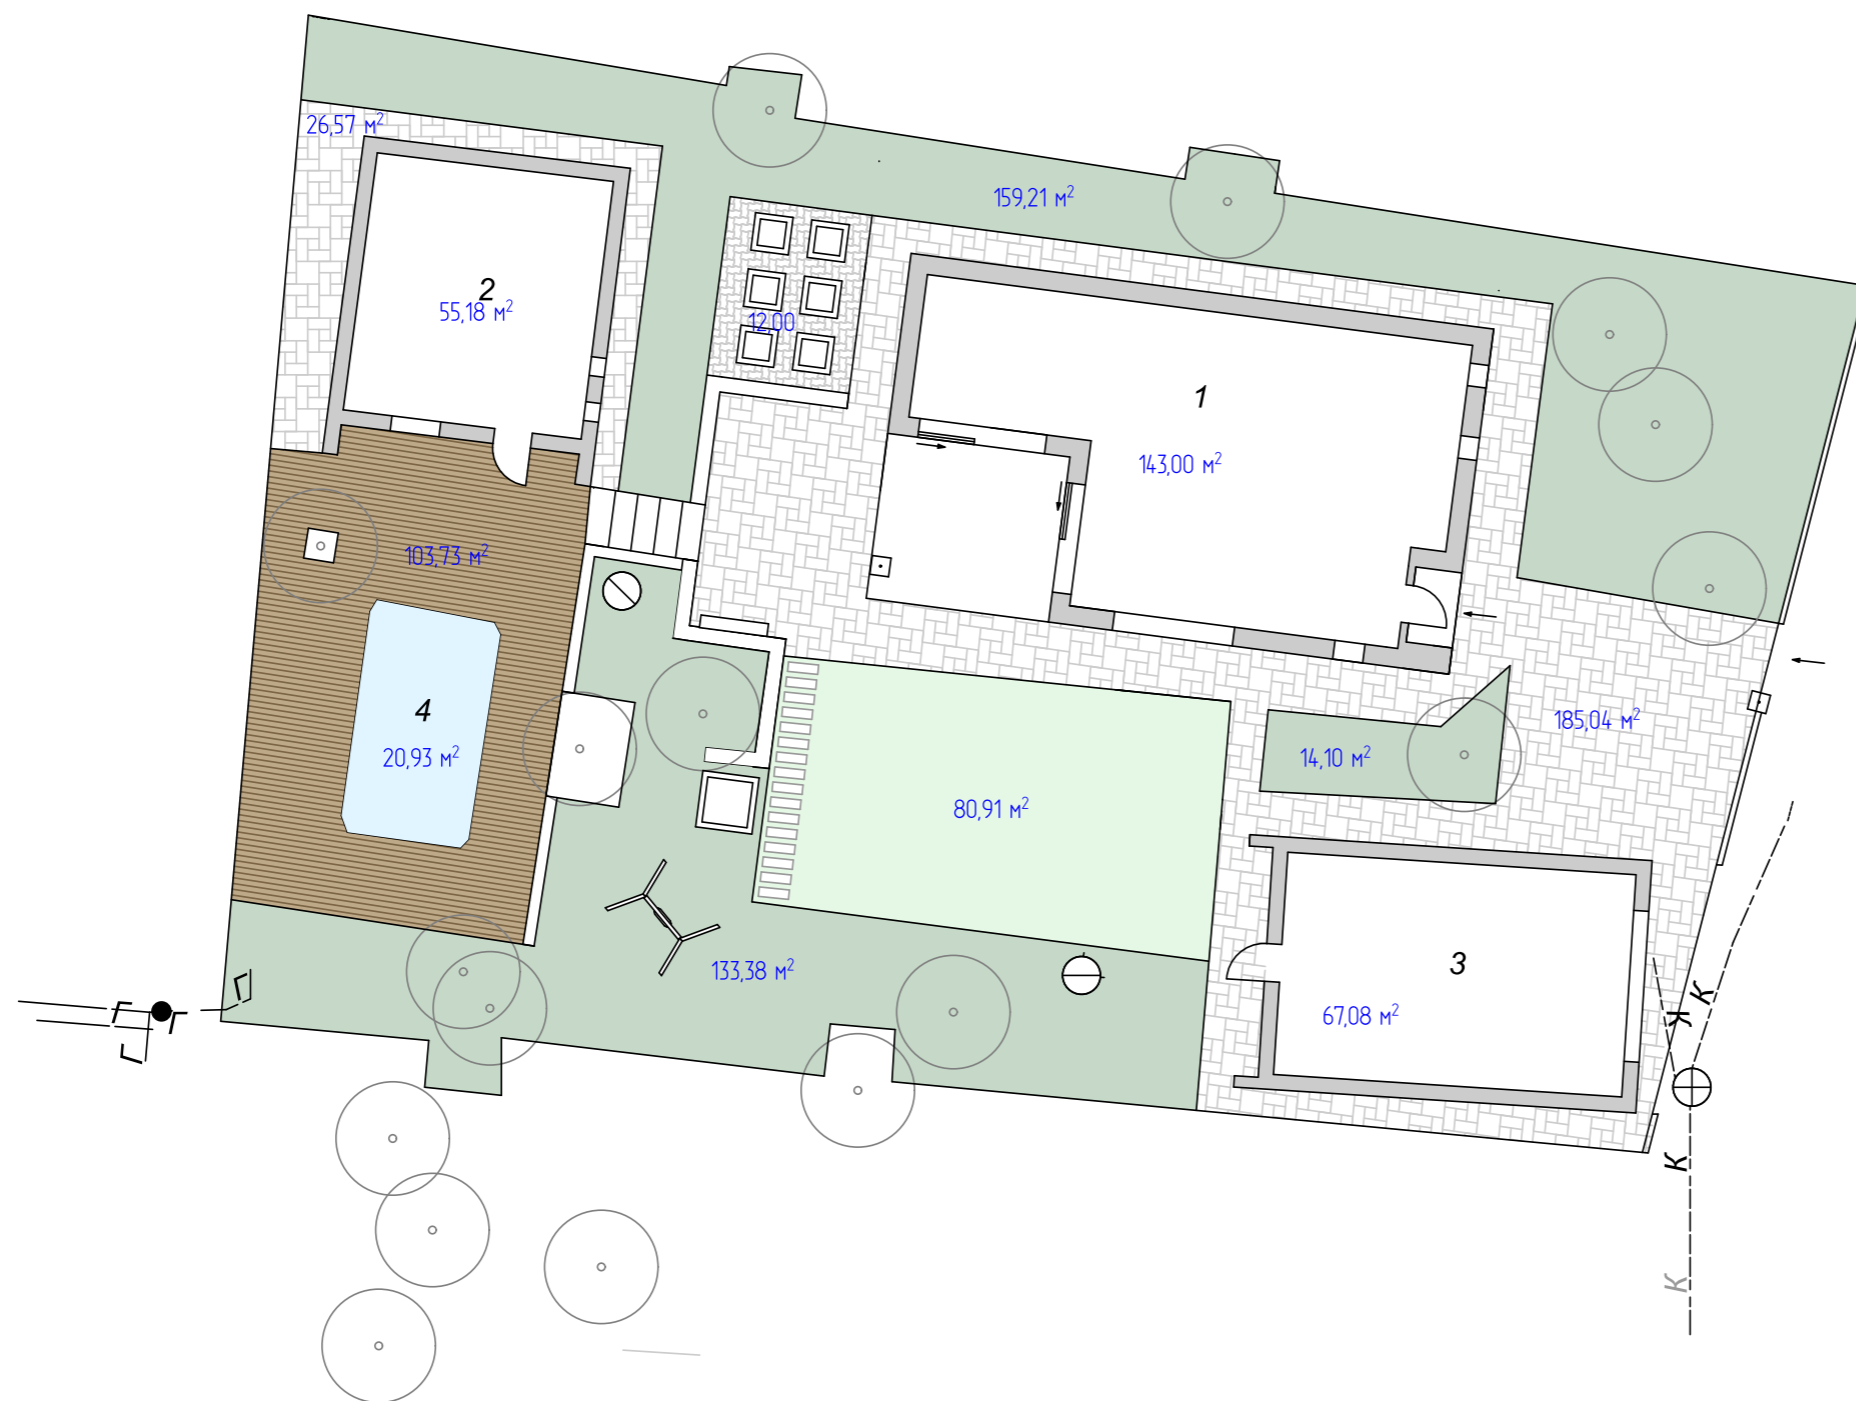

Условные обозначения:

- 1. Дом
- 2. Баня
- 3. Гараж
- 4. Бассейн

№	Наименование	Обозначение	Кол-во, м ²
1	Здания и сооружения		265,26
2	Тротуарная плитка		211,61
3	Тротуарная плитка в огороде		12,00
4	Террасная доска		103,73
5	Посадка растений		306,69
6	Газон		80,91
7	Водные объекты		20,93

	ФИО	Подп.	Дата	Благоустройство и озеленение территории Баланс площадей	Дизайн-проект			
	Проверил	Макарова О.Д.				Стадия	Лист	Листов
	Разработал	Ануфриева Ю.В.					9	
	Заказчик							