
ЗЕЛЕНАЯ ИСТОРИЯ
СТУДИЯ ЛАНДШАФТА

КОНЦЕПЦИЯ УЧАСТКА

+7 962 837 7321
зеленаяистория.рф

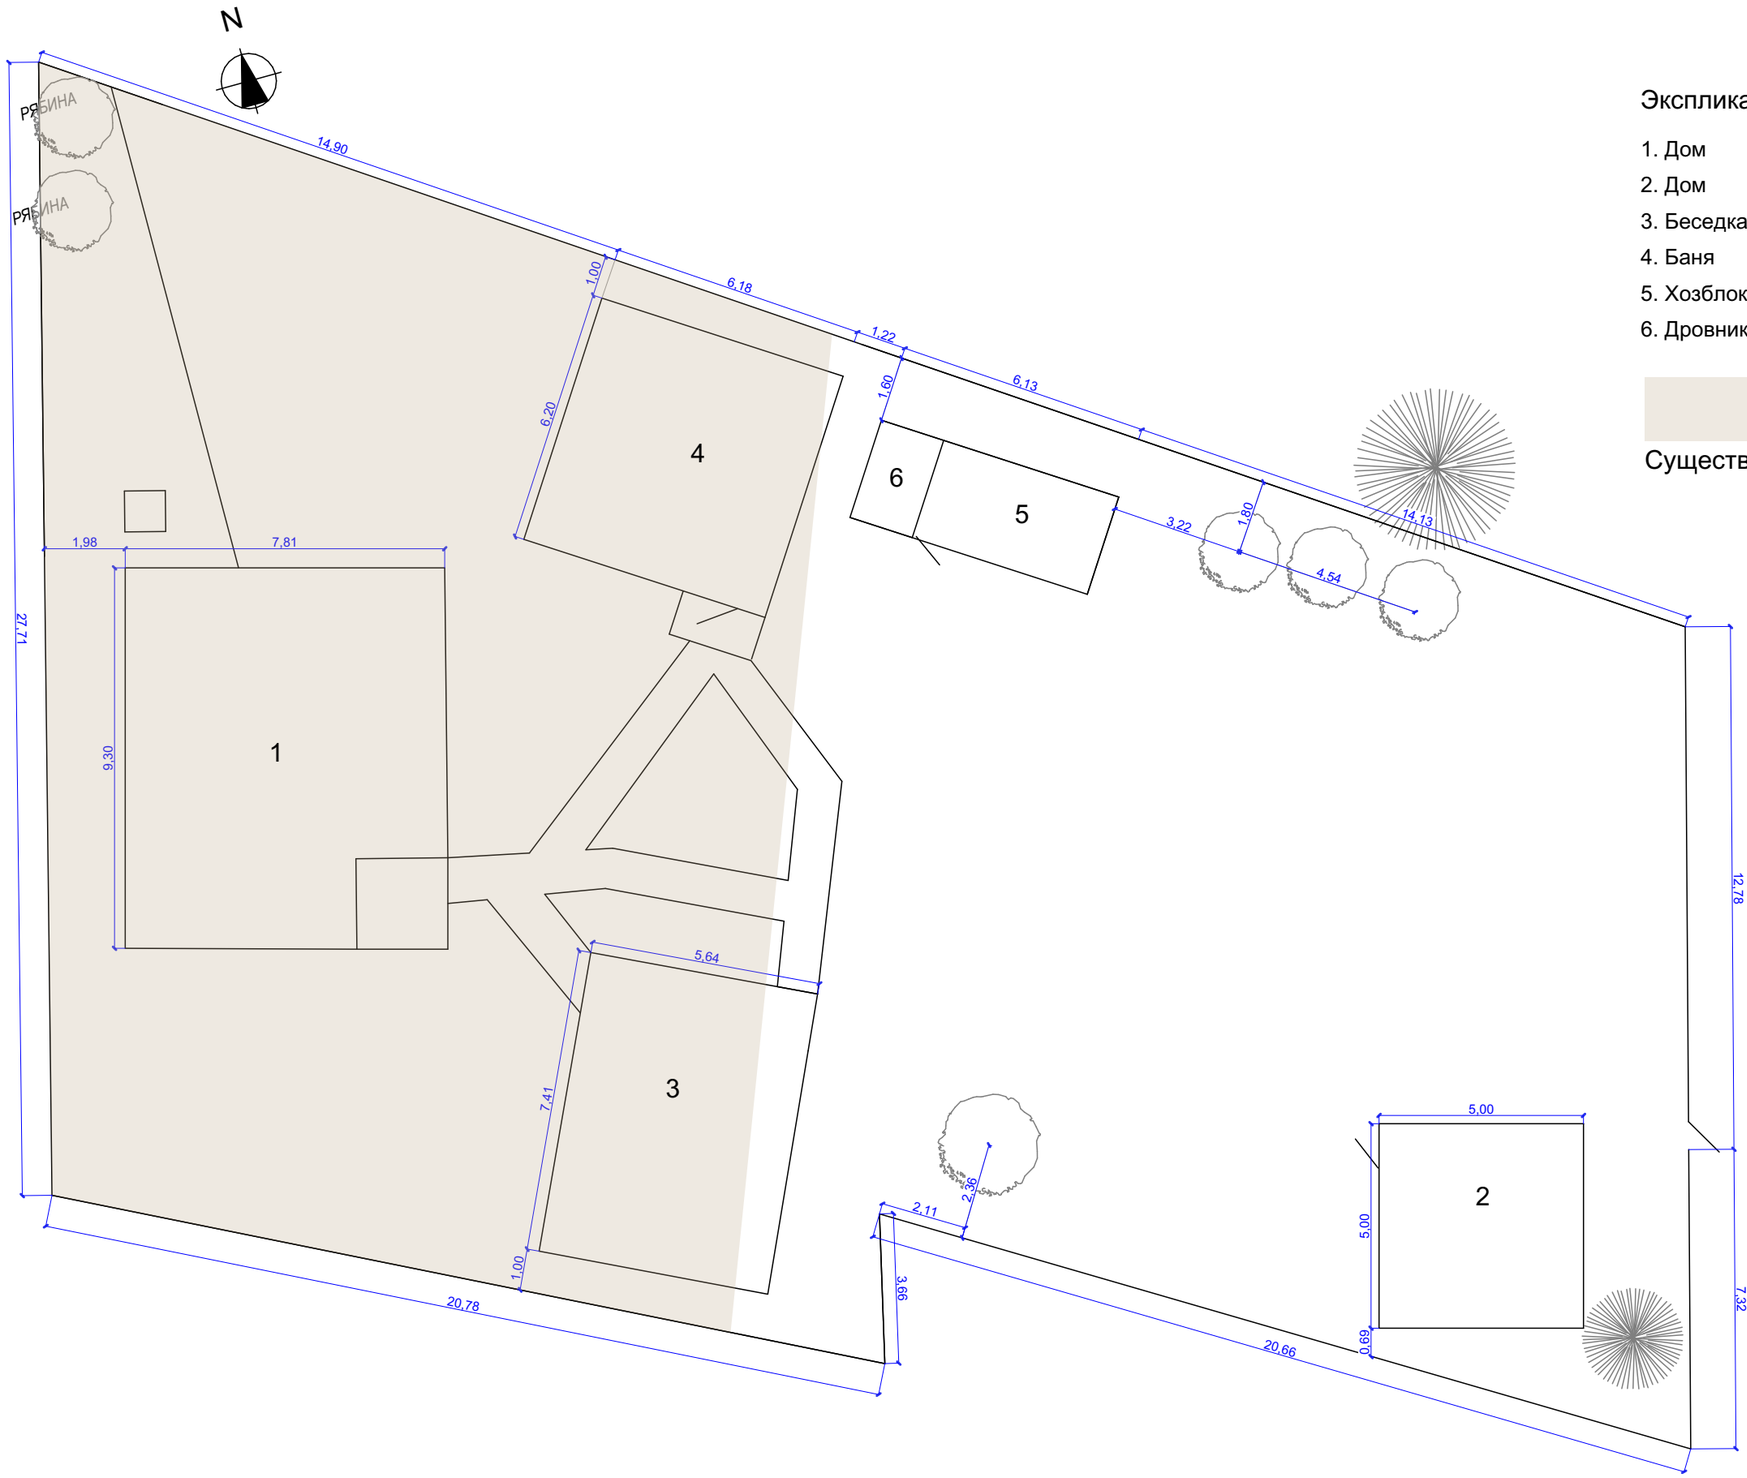

Экспликация:

1. Дом
2. Дом
3. Беседка
4. Баня
5. Хозблок
6. Дровник

Существующий участок, непроектная площадь

ЗЕЛЕНАЯ ИСТОРИЯ
СТУДИЯ ЛАНДШАФТА

	ФИО	Подп.	Дата
Проверил			
Разработал			
Заказчик			

Новосибирская, р-н Новосибирский, МО Березовский сельсовет, с.т "Сельский строитель"

Ситуационный план

Дизайн-проект

Стадия	Лист	Листов
	1	14

М 1:150



Экспликация:

1. Дом
2. Дом
3. Беседка
4. Баня
5. Хозблок
6. Дровник
7. Хозблок
8. Грядки 2 уровня
9. Костровая зона
10. Зона с качелей
11. Гамак
12. Мангал
13. Столик

Условные обозначения:

- Существующие деревья и кустарники
- Проектируемые деревья и кустарники
- Существующее мощение
- Проектируемое мощение тротуарной плиткой
- Зона посадок
- Газон
- Пошаговая дорожка

ЗЕЛЕНАЯ ИСТОРИЯ
СТУДИЯ ЛАНДШАФТА

	ФИО	Подп.	Дата
Проверил			
Разработал			
Заказчик			

Новосибирская, р-н Новосибирский, МО Березовский сельсовет, с.т "Сельский строитель"

Дизайн-проект

Стадия	Лист	Листов
	2	14

Генеральная схема участка

М 1:150

Примечание:

1. Сетка 1,0х1,0 м
2. При отсутствие наименования растения в питомнике запросить альтернативный вариант у автора проекта или обратиться за помощью к сотруднику питомника.
3. Смотреть совместно с листом "Ассортиментная ведомость растений"



Условные обозначения:

- Существующие деревья
- Газон
- Проектируемые хвойные деревья и кустарники
- Проектируемые лиственные деревья и кустарники
- Проектируемые многолетние травянистые растения

ЗЕЛЕНАЯ ИСТОРИЯ
СТУДИЯ ЛАНДШАФТА

	ФИО	Подп.	Дата
Проверил			
Разработал			
Заказчик			

Новосибирская, р-н Новосибирский, МО Березовский сельсовет, с.т "Сельский строитель"

Дизайн-проект

Стадия	Лист	Листов
	3	14


Дендрологический план. Деревья и кустарники

М 1:150

Примечание:

1. Сетка 1,0х1,0 м
2. При отсутствие наименования растения в питомнике запросить альтернативный вариант у автора проекта или обратиться за помощью к сотруднику питомника.
3. Смотреть совместно с листом "Ассортиментная ведомость растений"

- Астильба Арендса "Ametist"
- Вейник остроцветковый "Karl Forester"
- Герань «Rozanne»
- Ирис сибирский "Contrast in Styles»
- Копытень
- Лилейник "Purple Bicolour"
- Лилейник «Арктик Сноу"
- Манжетка мягкая Триллер
- Пион «Carol" (Кэрол)
- Пион «Festiva Maxima»
- Пион ИТО гибрид «Бартцелла»
- Флокс метельчатый "Cleopatra"
- Флокс метельчатый "Flame White Eye"
- Хоста гибридная "Прайнинг Хэнд"
- Шалфей дубравный "Caradonna"
- Эхинацея пурпурная
- Тимьян ползучий
- Барвинок малый

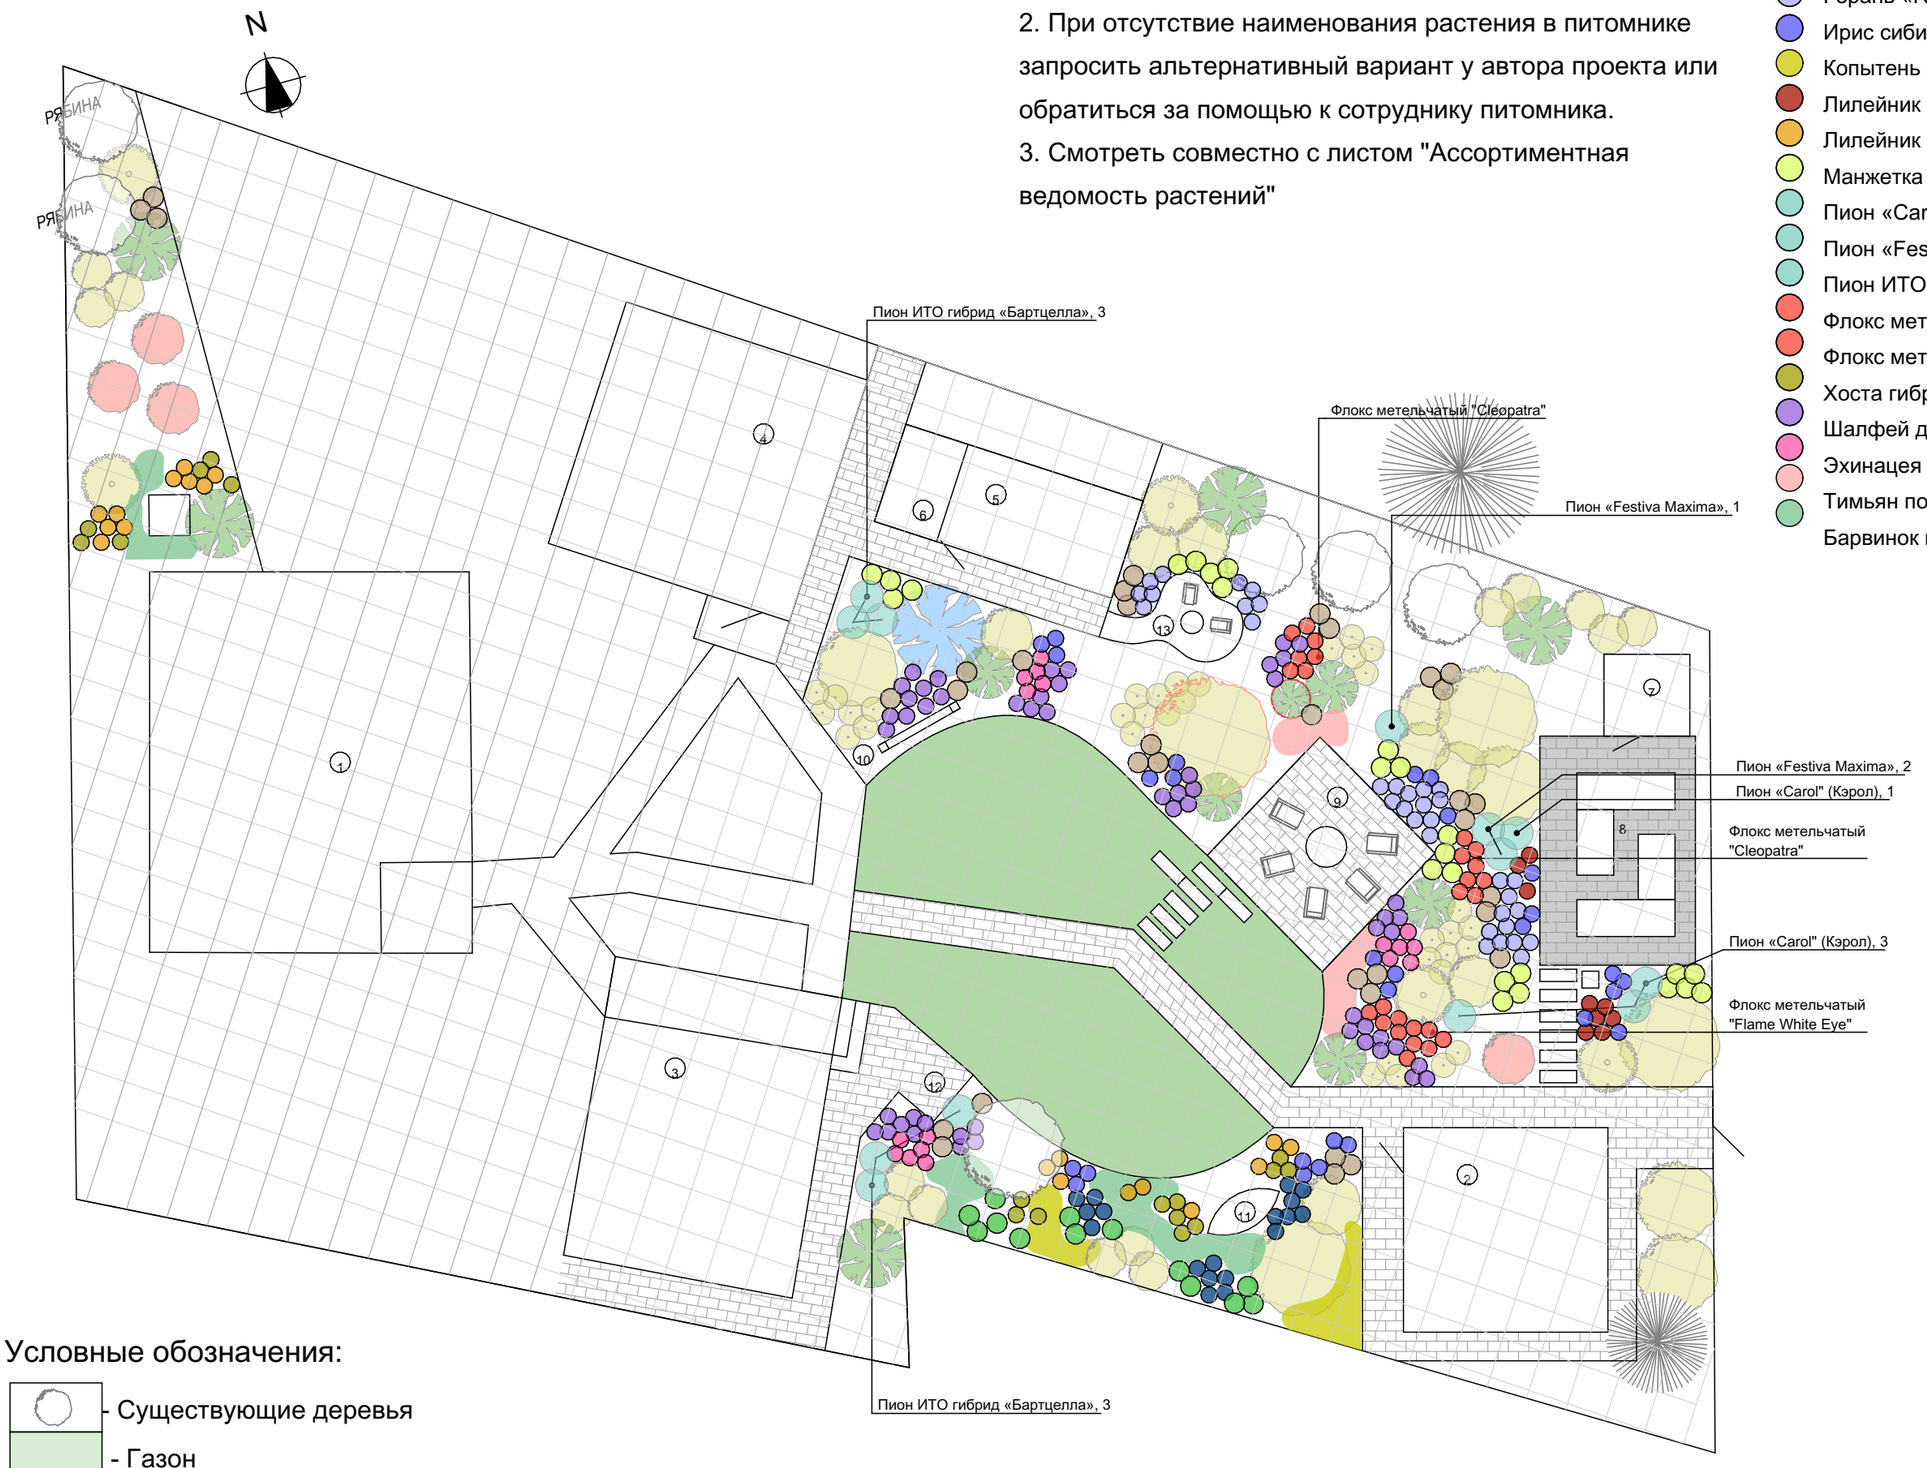

Условные обозначения:

- Существующие деревья
- Газон
- Проектируемые хвойные деревья и кустарники
- Проектируемые лиственные деревья и кустарники
- Проектируемые многолетние травянистые растения

ЗЕЛЕНАЯ ИСТОРИЯ
СТУДИЯ ЛАНДШАФТА

	ФИО	Подп.	Дата
Проверил			
Разработал			
Заказчик			

Новосибирская, р-н Новосибирский, МО Березовский сельсовет, с.т "Сельский строитель"

Дизайн-проект

Стадия	Лист	Листов
	4	14

План многолетних растений

М 1:150

№	Наименование растения	Высота,м	Диаметр, м	Кол-во	Примечание
	Лиственные деревья и кустарники				
1	Клен Гиннала	3,0-4,0	3,0	1	ф.зонт
2	Гортензия метельчатая 'Phantom" или другие	1,5-1,8	1,2-1,5	8	
3	Дерен белый "Elegantissima"	2,0-2,5	2,0-2,5	4	
4	Рябинник рябинолистный 'Sem'	1,2-1,5	1,2-1,5	14	
5	Яблоня декоративная	2,0-2,5	2,0	1	
6	Сирень обыкновенная "Znamya Lenina"	3,0	3,0	2	
7	Спирея серая "Grefsheim"	1,5	1,5-1,8	3	
8	Спирея японская «Little Princess»	0,7	0,7	34	
	Хвойные деревья и кустарники				
9	Ель колючая "Blue Diamond"	5	2,5-3,0	1	
10	Можжевельник "Mint Julep"	0,7	1,5	5	
11	Сосна горная "Mughus"	1,2	1,5	5	
	Многолетние травянистые растения				
12	Астильба Арендса "Ametist"	0,7	0,4	18	
13	Вейник остроцветковый "Karl Forester"	1,0	0,4	31	
14	Герань «Rozanne»	0,4	0,4	34	
15	Ирис сибирский "Contrast in Styles»	0,7	0,4	28	
16	Копытень	0,5	0,3	25	
17	Лилейник "Purple Bicolour"	0,6	0,5	9	
18	Лилейник «Арктик Сноу"	0,5	0,4	7	
19	Манжетка мягкая Триллер	0,4	0,5	25	
20	Пион «Carol" (Кэрол)	0,9	0,9	4	
21	Пион «Festiva Maxima»	0,9	0,9	3	
22	Пион ИТО гибрид «Бартцелла»	0,9	0,5	6	
23	Флокс метельчатый "Cleopatra"	0,6	0,4	15	
24	Флокс метельчатый "Flame White Eye"	0,5	0,4	11	
25	Хоста гибридная "Прайнинг Хэнд"	0,4	0,4	11	
26	Шалфей дубравный "Caradonna"	0,5-0,6	0,4	55	
27	Эхинацея пурпурная	1,0	0,3	17	
28	Тимьян ползучий	0,2		25	

ЗЕЛЕНАЯ ИСТОРИЯ
СТУДИЯ ЛАНДШАФТА

	ФИО	Подп.	Дата
Проверил			
Разработал			
Заказчик			

Новосибирская, р-н Новосибирский, МО Березовский сельсовет, с.т "Сельский строитель"

Ассортиментная ведомость растений

Дизайн-проект		
Стадия	Лист	Листов
	5	14

ЛИСТВЕННЫЕ ДЕРЕВЬЯ И КУСТАРНИКИ



Яблоня декоративная
май




Рябинник рябинолистный и ‘Sem‘
июнь



Гортензия метельчатая (сорта)
конец июля-сентябрь





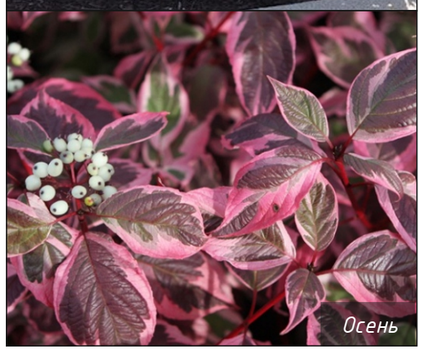

Дерен белый «Sibirica Variegata»
июнь



Клен Гиннала
май



Сирень обыкновенная
"Znamya Lenina», май



Спирея японская «Little Princess»
конец июня-июль

		ФИО	Подп.	Дата		Дизайн-проект		
ЗЕЛЕНАЯ ИСТОРИЯ СТУДИЯ ЛАНДШАФТА	Проверил				Новосибирская, р-н Новосибирский, МО Березовский сельсовет, с.т "Сельский строитель"	Стадия	Лист	Листов
	Разработал						6.1	14
	Заказчик				Палитра растений			


ХВОЙНЫЕ ДЕРЕВЬЯ И КУСТАРНИКИ



Можжевельник средний
«Mint Julep»



Ель колючая "Blue Diamond

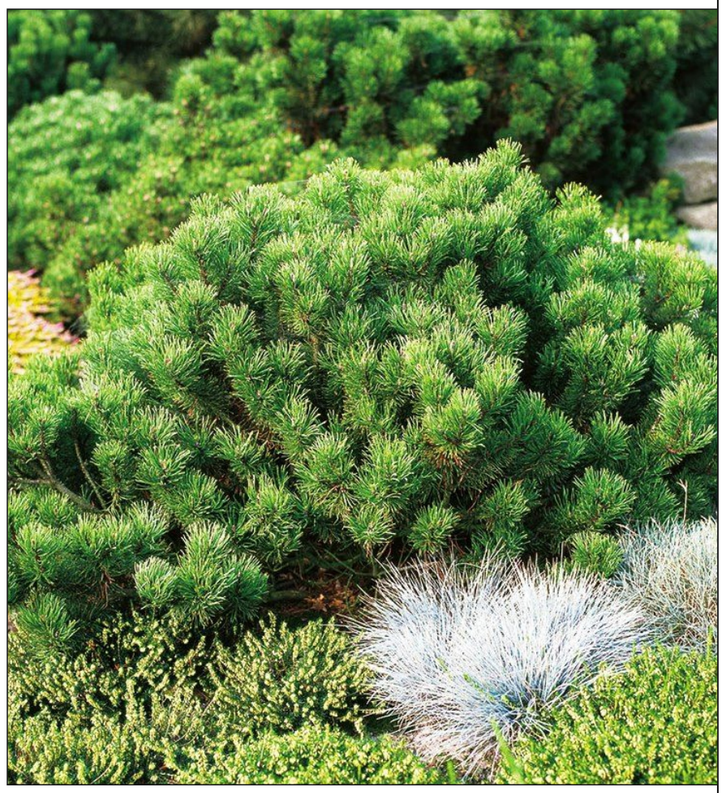

Сосна горная «Mughus»


ЗЕЛЕНАЯ ИСТОРИЯ СТУДИЯ ЛАНДШАФТА		ФИО	Подп.	Дата	Новосибирская, р-н Новосибирский, МО Березовский сельсовет, с.т "Сельский строитель"	Дизайн-проект
	Проверил					Стадия: — / Лист: 6.2 / Листов: 14
	Разработал					
	Заказчик				Палитра растений	



Страусник обыкновенный



Копытень

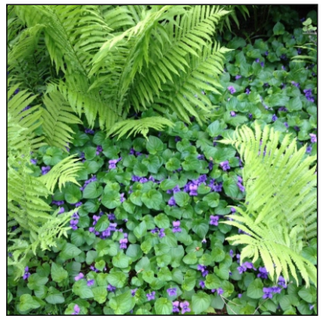

Барвинок малый



Астильба Арендса "Ametist"
июль



Хоста гибридная «Прайнинг Хэнд»
июнь



Эхинацея пурпурная
июль-сентябрь



Шалфей дубравный "Caradonna"
июнь-июль, повторное цветение



Герань «Rozanne»
июль-сентябрь



Пион «Festiva Maxima»
июнь



Лилейник «Арктик Сноу
июль



Флокс метельчатый "Cleopatra"
с июля по август



Флокс метельчатый «Flame White Eye"
с июля по август



Вейник остроцветковый
август



Пион «Carol" (Кэрол)
май-начало июня



Ирис сибирский "Contrast in Styles»
конец мая-июнь



Тимьян ползучий
конец мая-июнь



Лилейник "Purple Bicolour"
июль



Манжетка мягкая Триллер
июнь-июль



Пион ИТО гибрид «Бартцелла»
июнь

ЗЕЛЕНАЯ ИСТОРИЯ
СТУДИЯ ЛАНДШАФТА

	ФИО	Подп.	Дата
Проверил			
Разработал			
Заказчик			

Новосибирская, р-н Новосибирский, МО Березовский сельсовет, с.т "Сельский строитель"

Палитра растений

Дизайн-проект		
Стадия	Лист	Листов
	6.3	14




Ведомость элементов освещения

Тип	Наименование	Усл. обозн.	Кол-во
1	Ландшафтный светильник Уиллис / Willis E27x1 60Вт IP 54		10
2	Ландшафтный светильник Берн / Bern 3000K 5Вт IP 65		3
3	Ландшафтный светильник "Камыш" 800 мм		32
4	Гирлянда		1





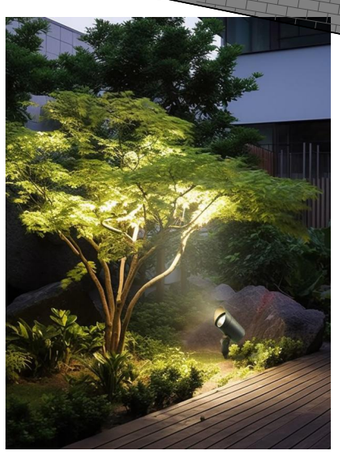


Примечание:

- Уточнить возможность данного решения у инженера по электроснабжению.

ЗЕЛЕНАЯ ИСТОРИЯ
СТУДИЯ ЛАНДШАФТА

	ФИО	Подп.	Дата	Новосибирская, р-н Новосибирский, МО Березовский сельсовет, с.т "Сельский строитель"	Дизайн-проект		
Проверил					Стадия	Лист	Листов
Разработал						7	14
Заказчик				Концепция освещения	М 1:150		

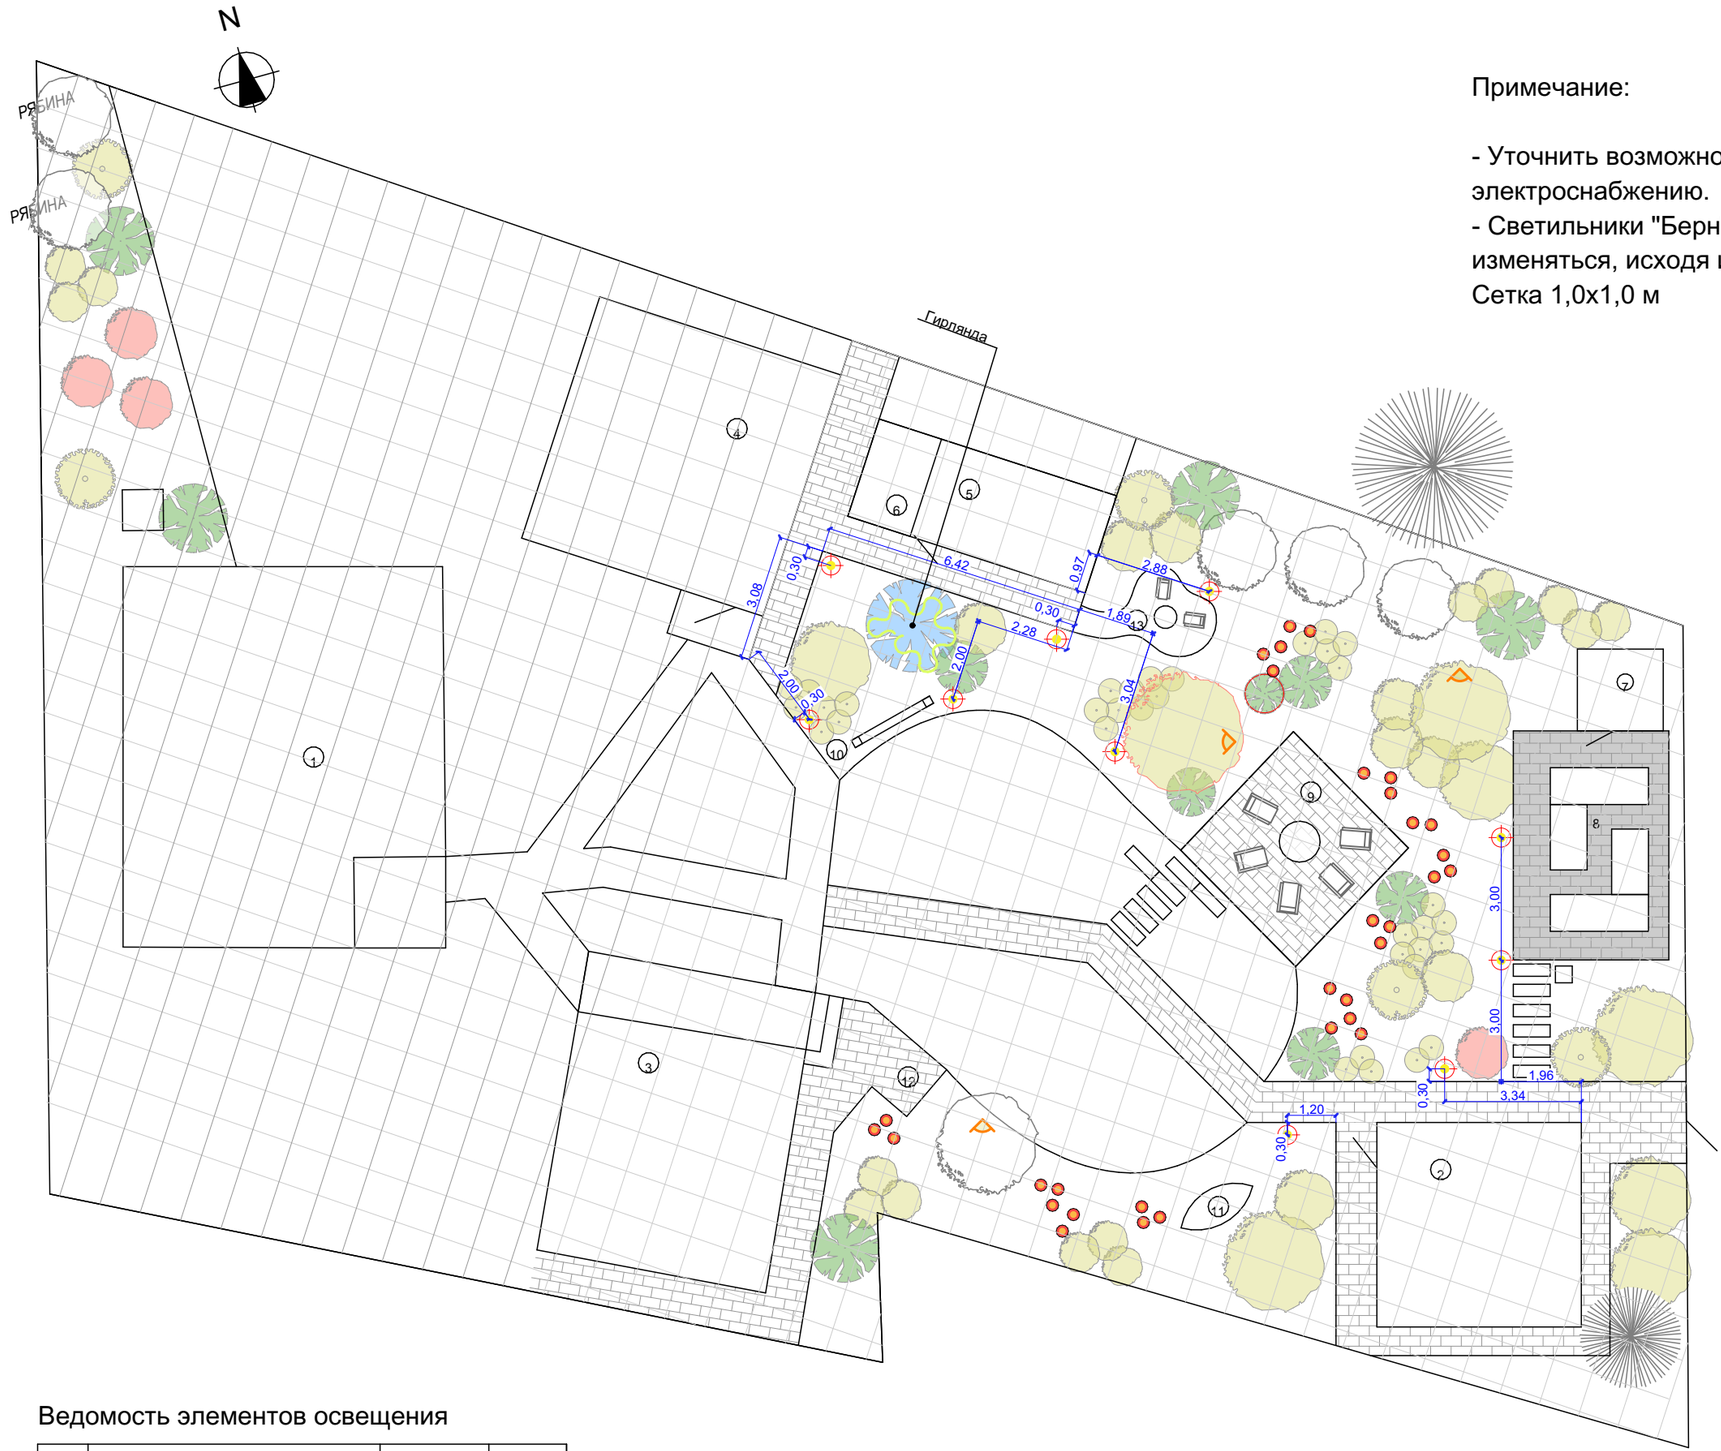

Примечание:


- Уточнить возможность данного решения у инженера по электроснабжению.
- Светильники "Берн" и Камыш" располагать по месту. Размеры могут изменяться, исходя из композиционного размещения растений. Сетка 1,0х1,0 м

Ведомость элементов освещения

Тип	Наименование	Усл. обозн.	Кол-во
1	Ландшафтный светильник Уиллис / Willis E27x1 60Вт IP 54		10
2	Ландшафтный светильник Берн / Bern 3000K 5Вт IP 65		3
3	Ландшафтный светильник "Камыш" 800 мм		32
4	Гирлянда		1

ЗЕЛЕНАЯ ИСТОРИЯ
СТУДИЯ ЛАНДШАФТА

	ФИО	Подп.	Дата	Новосибирская, р-н Новосибирский, МО Березовский сельсовет, с.т "Сельский строитель"	Дизайн-проект		
Проверил					Стадия	Лист	Листов
Разработал						8	14
Заказчик				План расстановки светильников	М 1:150		

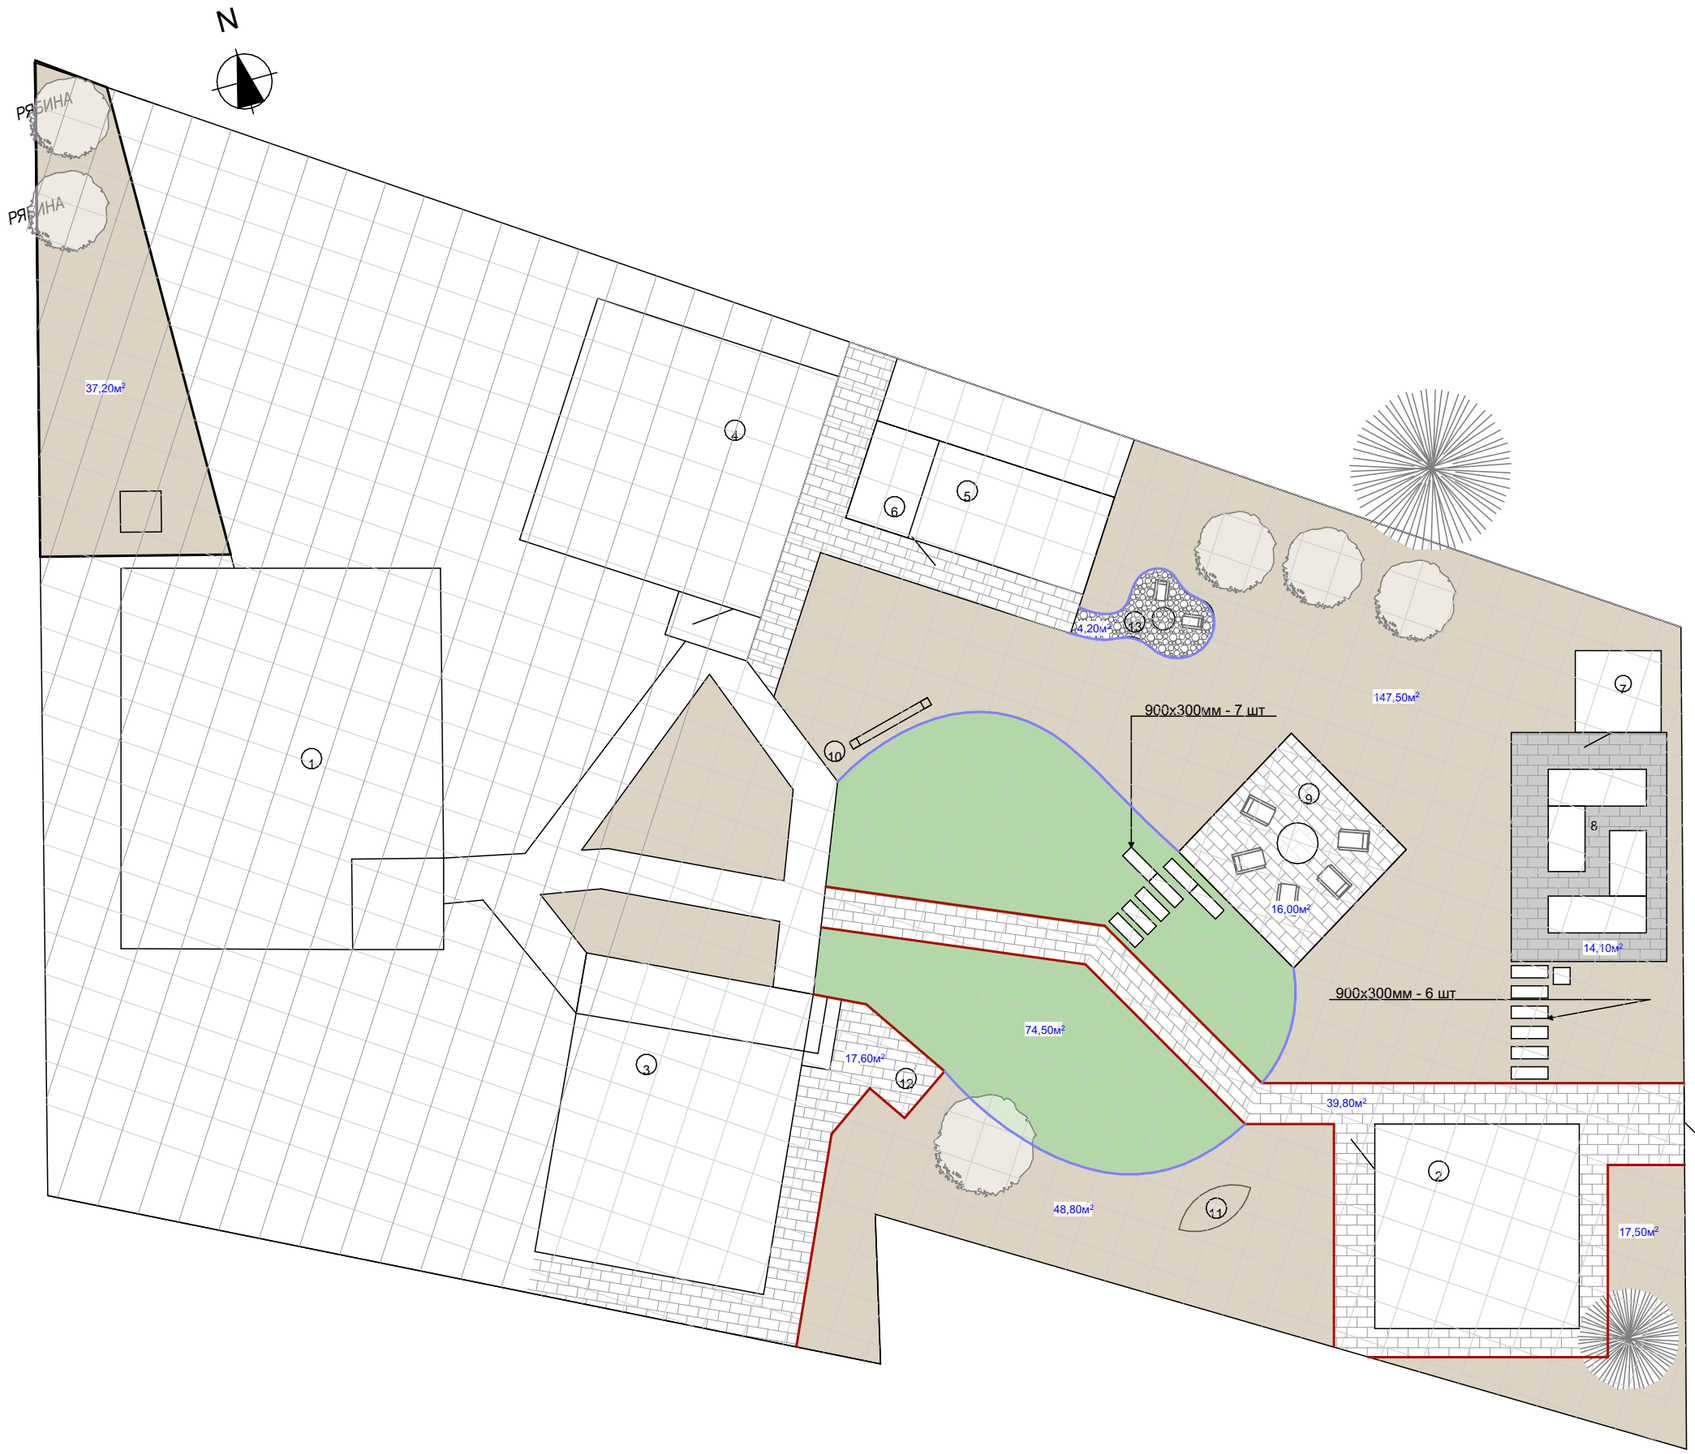

Экспликация:

1. Дом
2. Дом
3. Беседка
4. Баня
5. Хозблок
6. Дровник
7. Хозблок
8. Грядки 2 уровня
9. Костровая зона
10. Зона с качелей
11. Гамак
12. Мангал
13. Столик

Условные обозначения:

- Существующие деревья и кустарники

Ведомость баланса площадей:

№	Наименование	Усл. обозн.	Кол-во	Ед. изм
1	Мощение тротуарной плиткой		14,10	м²
2	Гравий		4,20	м²
3	Мощение тротуарной плиткой		73,40	м²
4	Зона посадок (отсыпка щепой)		250,70	м²
5	Газон		74,50	м²
6	Бордюр для мощения		68,00	м.п
7	Бордюрная лента		31,00	м.п

ЗЕЛЕНАЯ ИСТОРИЯ
СТУДИЯ ЛАНДШАФТА

	ФИО	Подп.	Дата
Проверил			
Разработал			
Заказчик			


Новосибирская, р-н Новосибирский, МО Березовский сельсовет, с.т "Сельский строитель"

Баланс площадей

Дизайн-проект

Стадия	Лист	Листов
	9	14

М 1:150

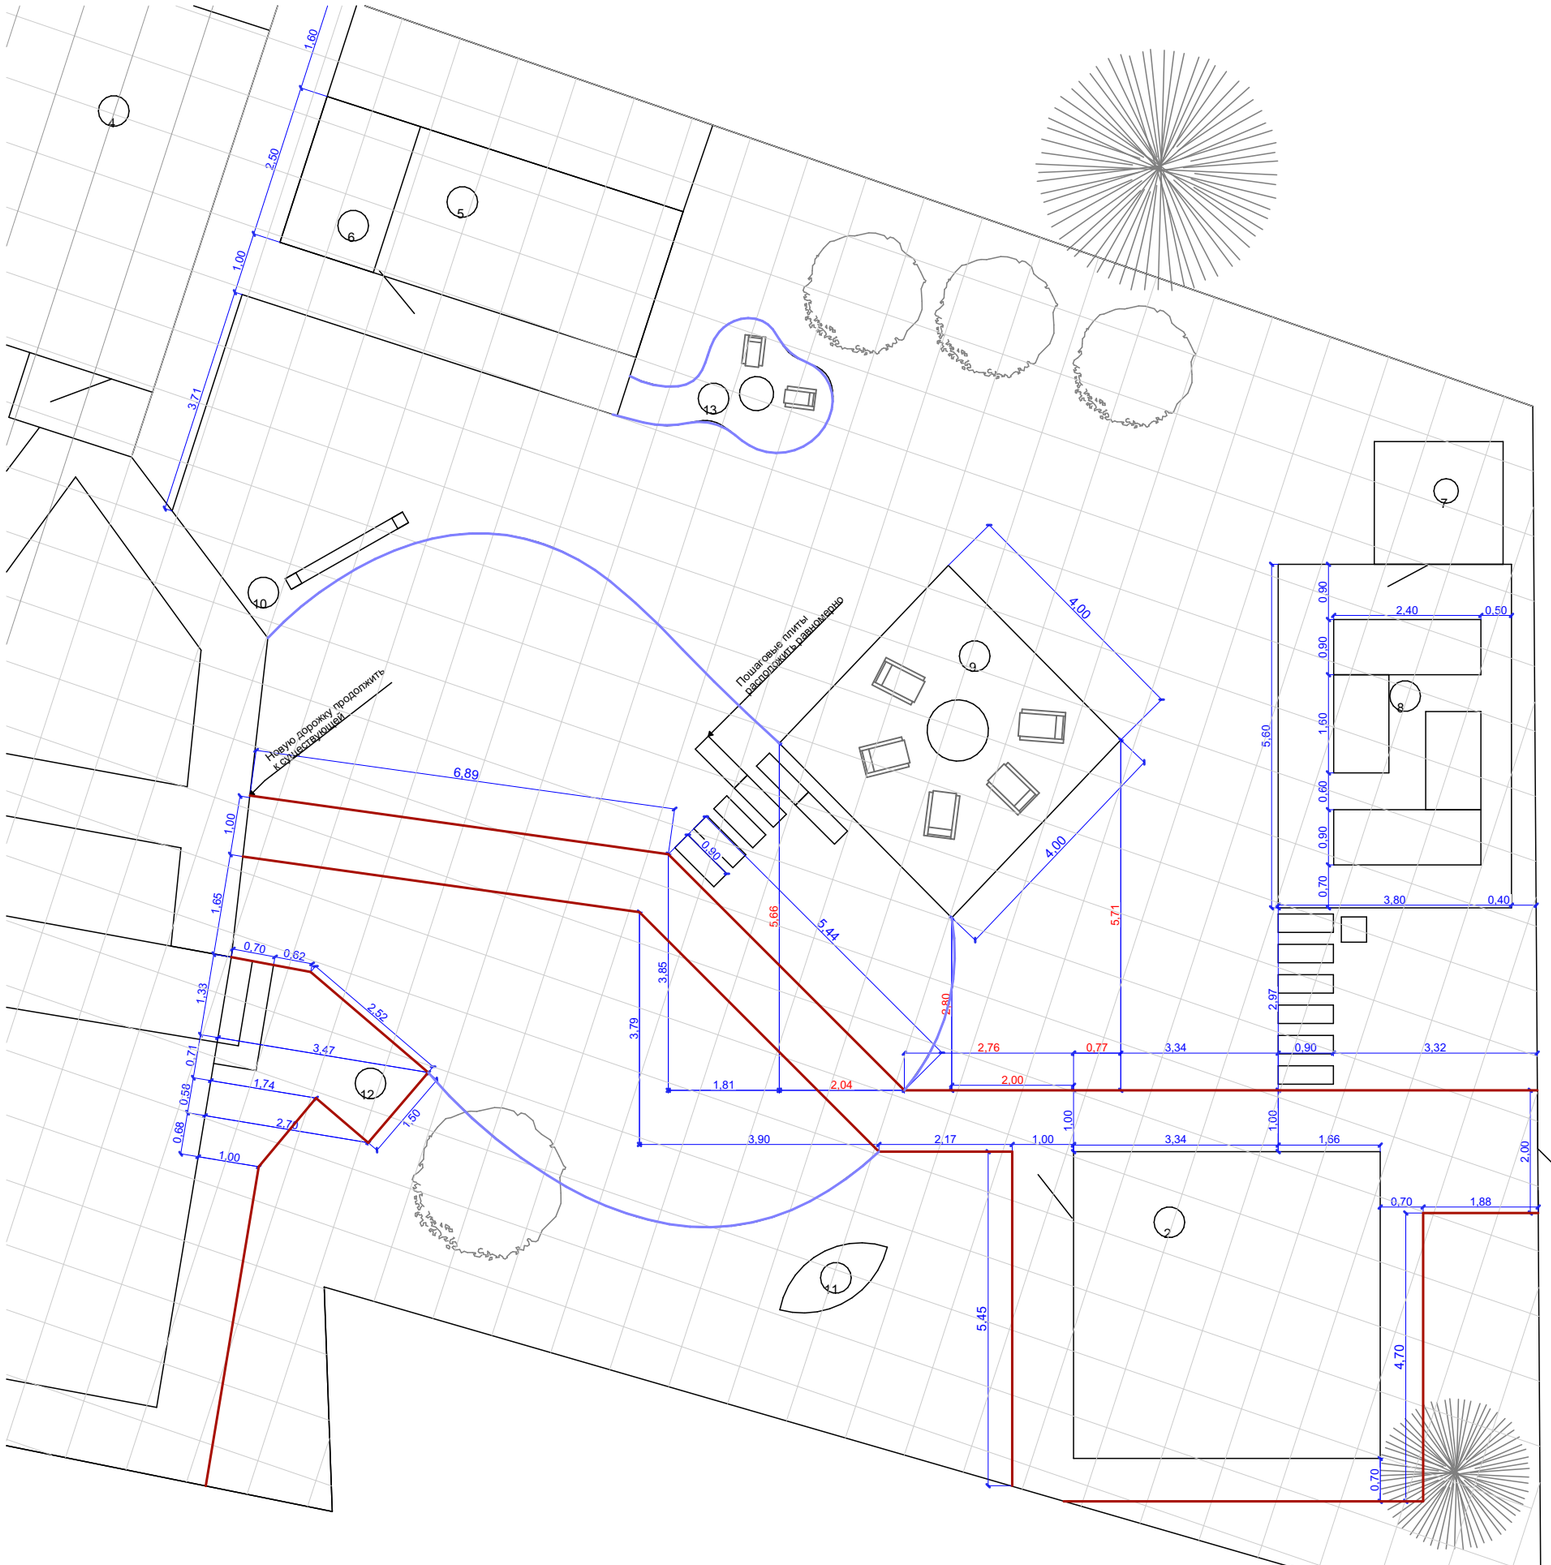

ЗЕЛЕНАЯ ИСТОРИЯ
СТУДИЯ ЛАНДШАФТА

	ФИО	Подп.	Дата
Проверил			
Разработал			
Заказчик			


Новосибирская, р-н Новосибирский, МО Березовский сельсовет, с.т "Сельский строитель"

Разбивочный план. Мощение


Дизайн-проект

Стадия	Лист	Листов
	10	14

М 1:100

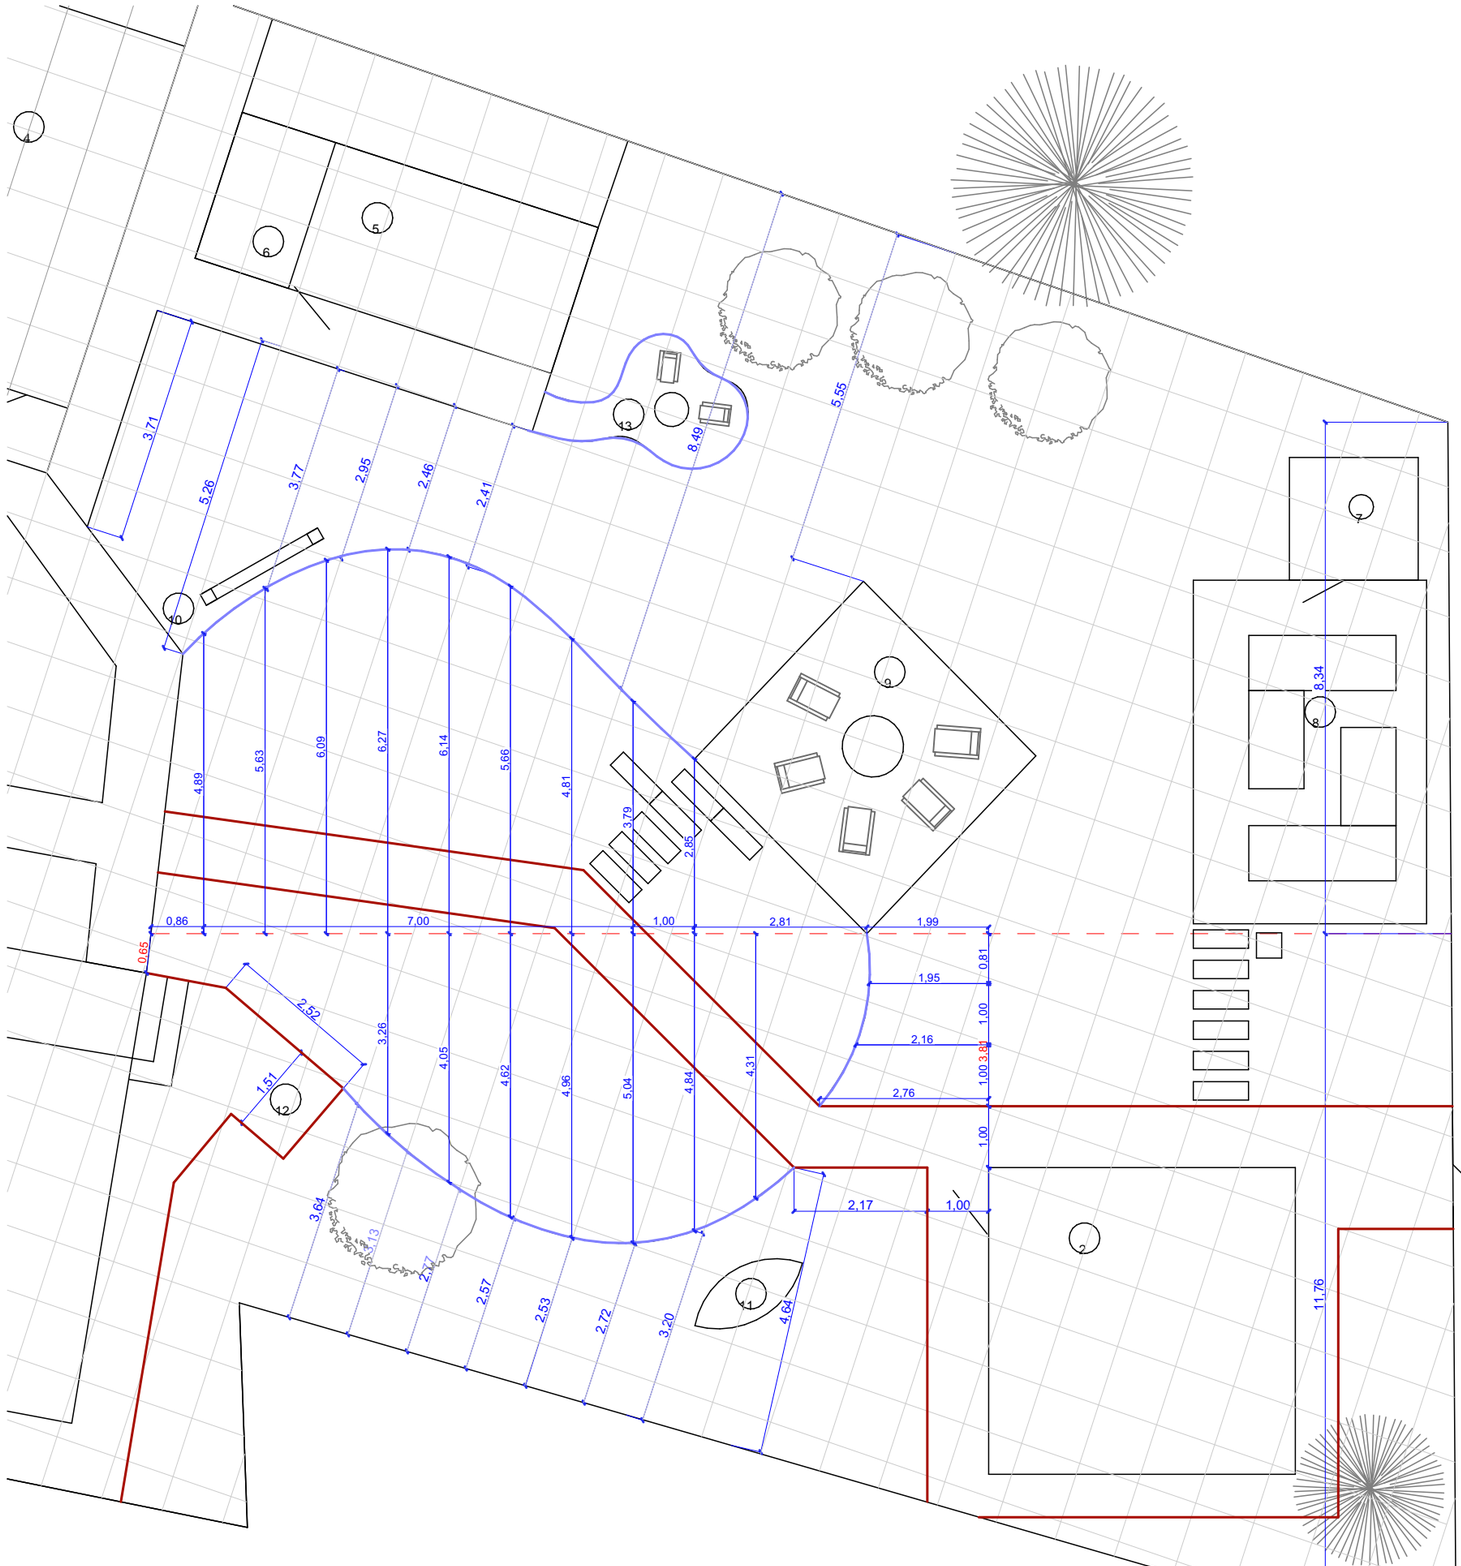

ЗЕЛЕНАЯ ИСТОРИЯ СТУДИЯ ЛАНДШАФТА		ФИО	Подп.	Дата	Новосибирская, р-н Новосибирский, МО Березовский сельсовет, с.т "Сельский строитель"	Дизайн-проект	
	Проверил					Стадия:	Лист: 11 / Листов: 14
	Разработал						
	Заказчик				Разбивочный план. Посадочные зоны		

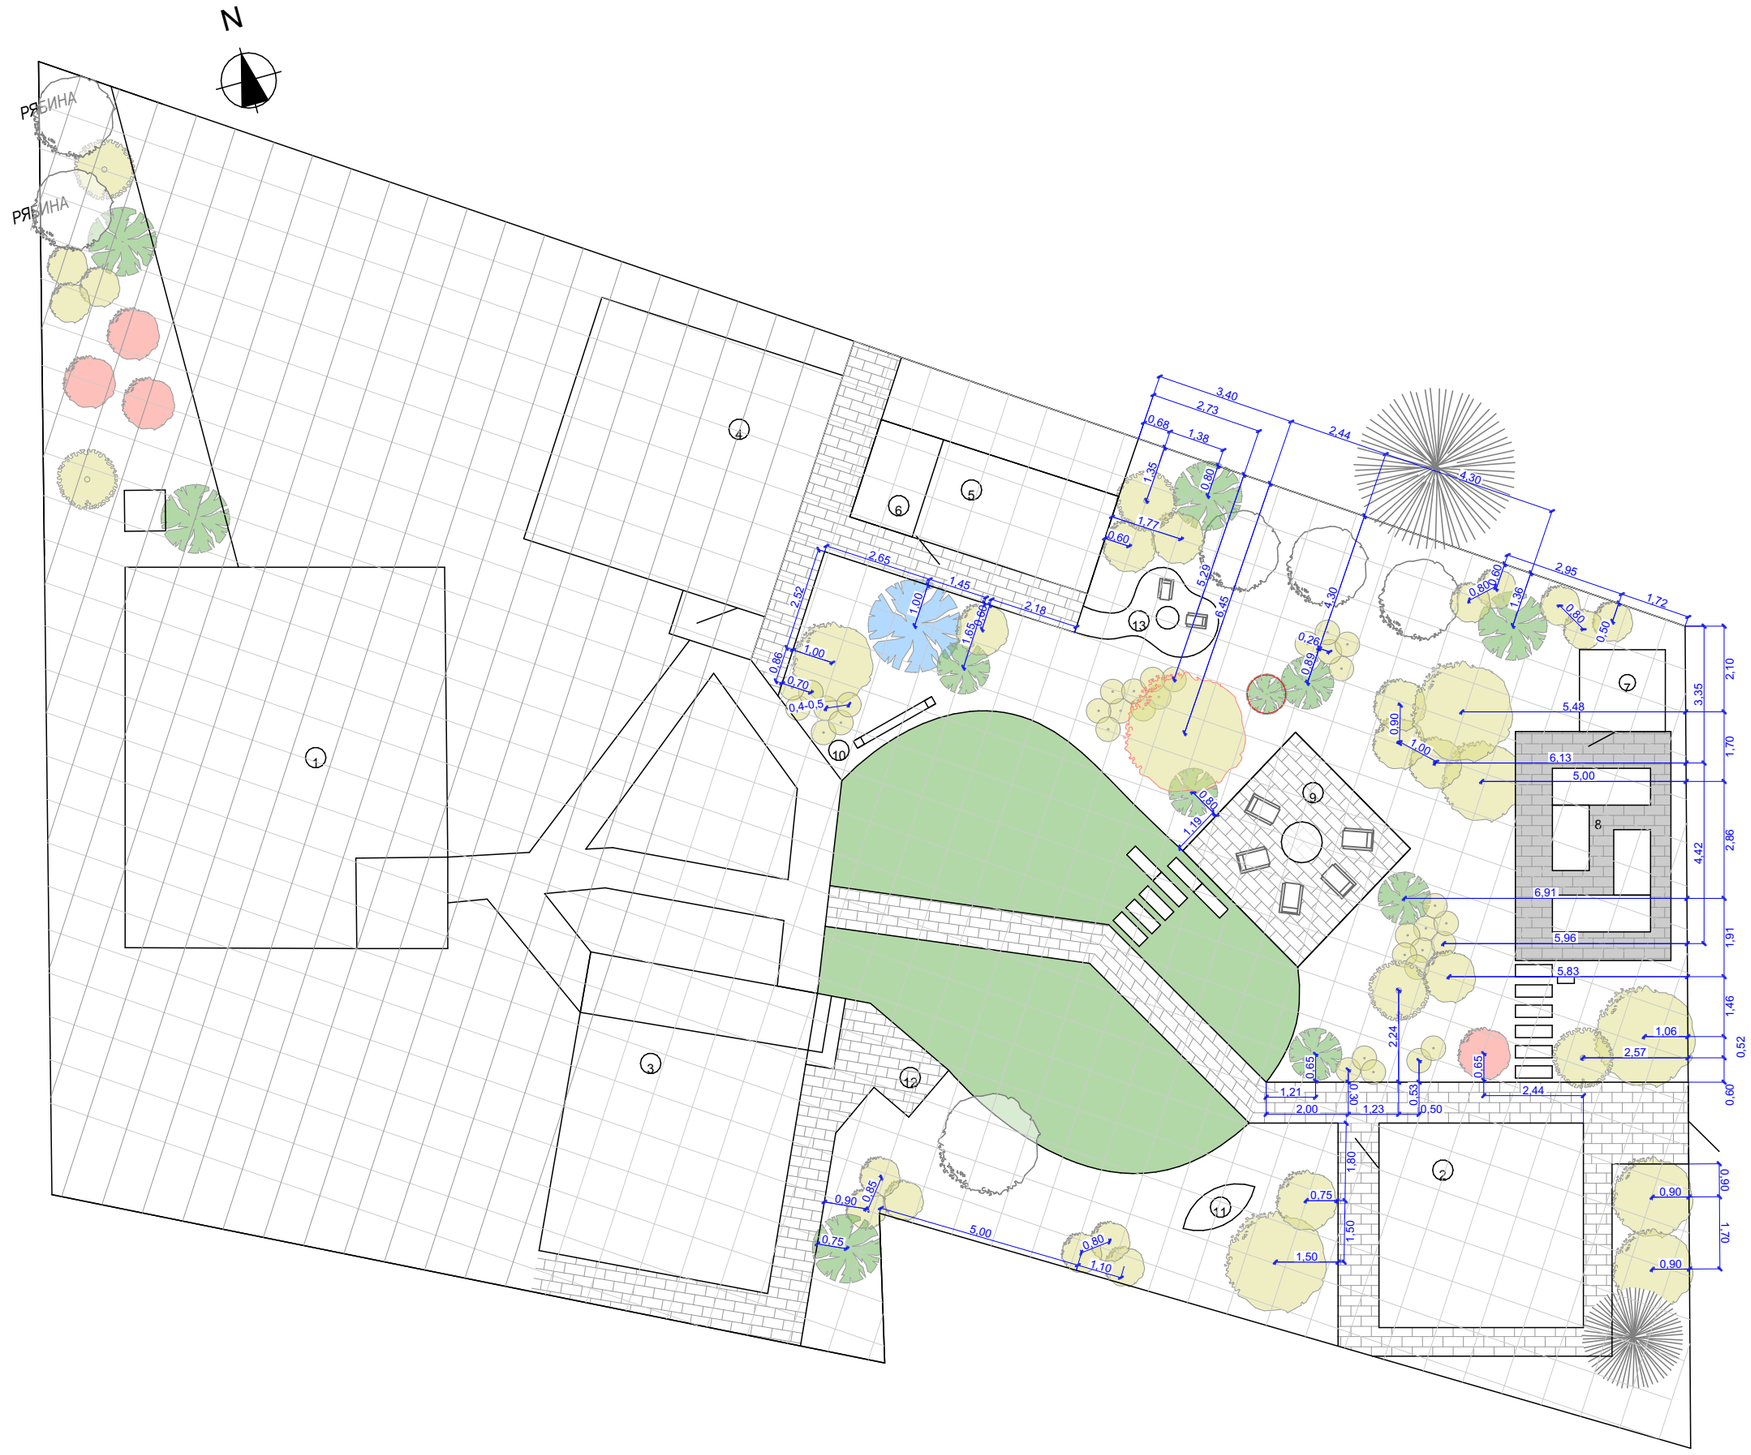

Примечание:

- Сетка 1,0х1,0м.

		ФИО	Подп.	Дата				
ЗЕЛЕНАЯ ИСТОРИЯ СТУДИЯ ЛАНДШАФТА	Проверил				Новосибирская, р-н Новосибирский, МО Березовский сельсовет, с.т "Сельский строитель"	Дизайн-проект		
	Разработал					Стадия	Лист	Листов
	Заказчик						12	14
					Посадочный план	М 1:150		

ЗЕЛЕНАЯ ИСТОРИЯ

СТУДИЯ ЛАНДШАФТА