



# Проект благоустройства

+7 (962) 837-73-21 - Макарова Олеся

<https://lero-ru.ru/>  
[greenstorynsk@yandex.ru](mailto:greenstorynsk@yandex.ru)



Блок «Общие данные»

1. Состав проекта.
2. Инсоляционный план.
3. Опорный план.

Блок «Дизайн и концепция»

4. Генеральный эскиз участка.

Блок «Озеленение»

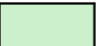
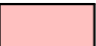

5. Дендрологический план.



**Экспликация:**


- 1. Дом
- 2. Летняя кухня
- 3. Зимний домик
- 4. Хоз.блок
- 5. Беседка
- 6. Баня-бочка
- 7. Зона огорода
- 8. Зона парковки
- 9. Насос

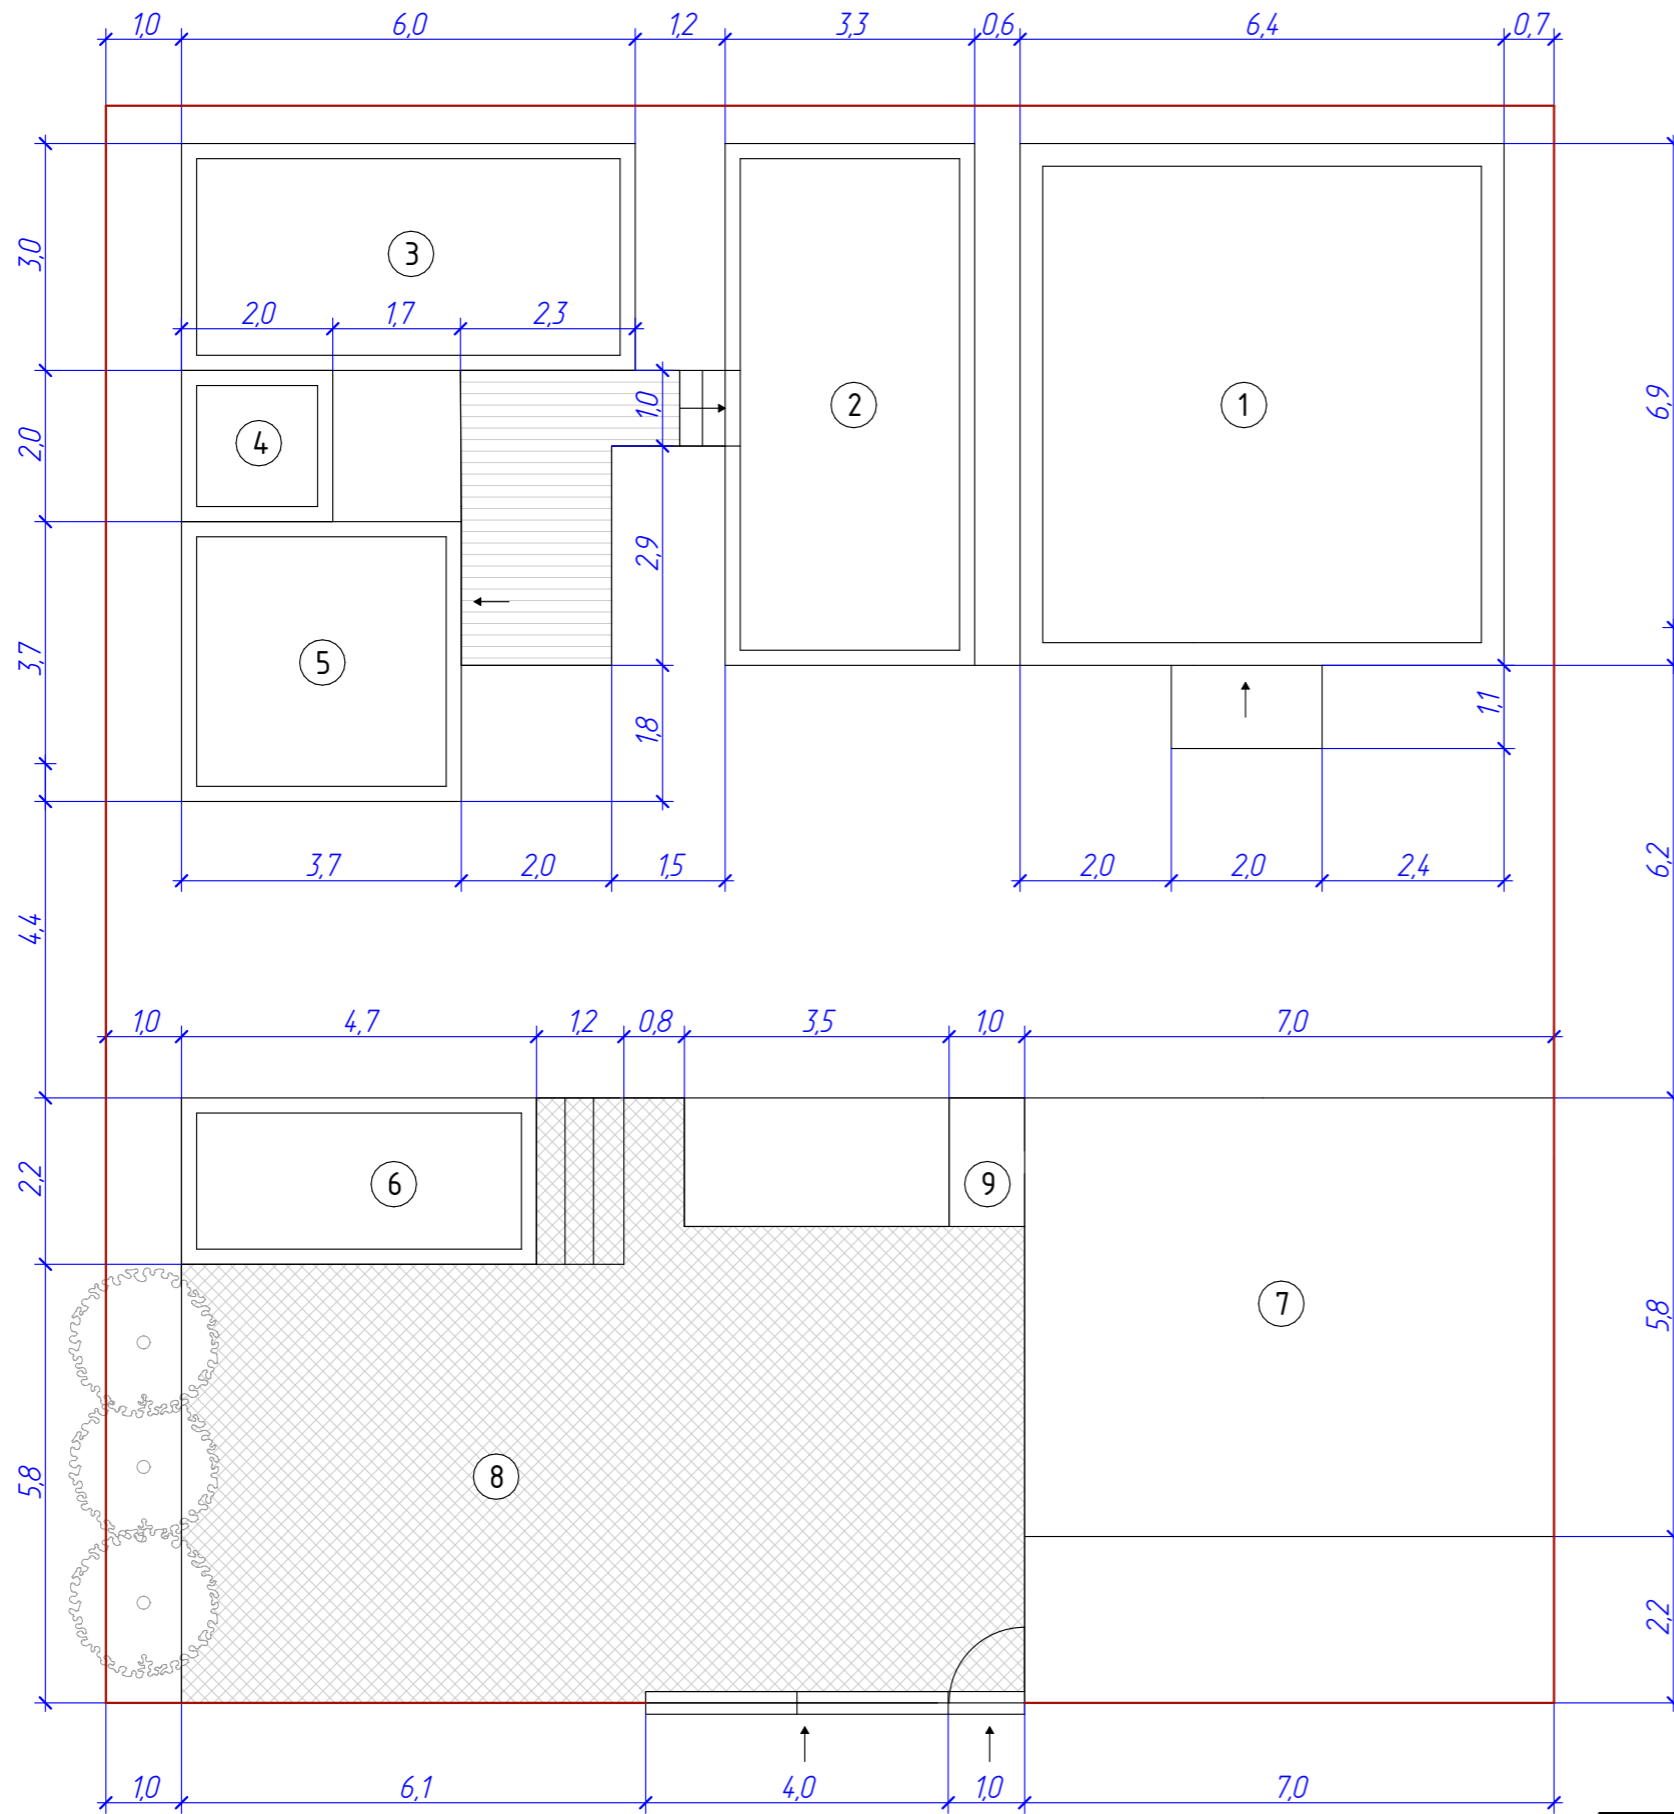
**Условные обозначения:**

-  Утренняя тень 8:00
-  Полуденная тень 12:00
-  Вечерняя тень 18:00

**Примечание:**

На схеме показаны тени существующих построек



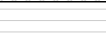
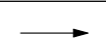
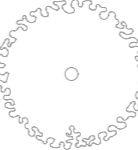
Проект благоустройства и озеленения	М	Лист	Листов
	1:100	2	5
Инсоляционный план			




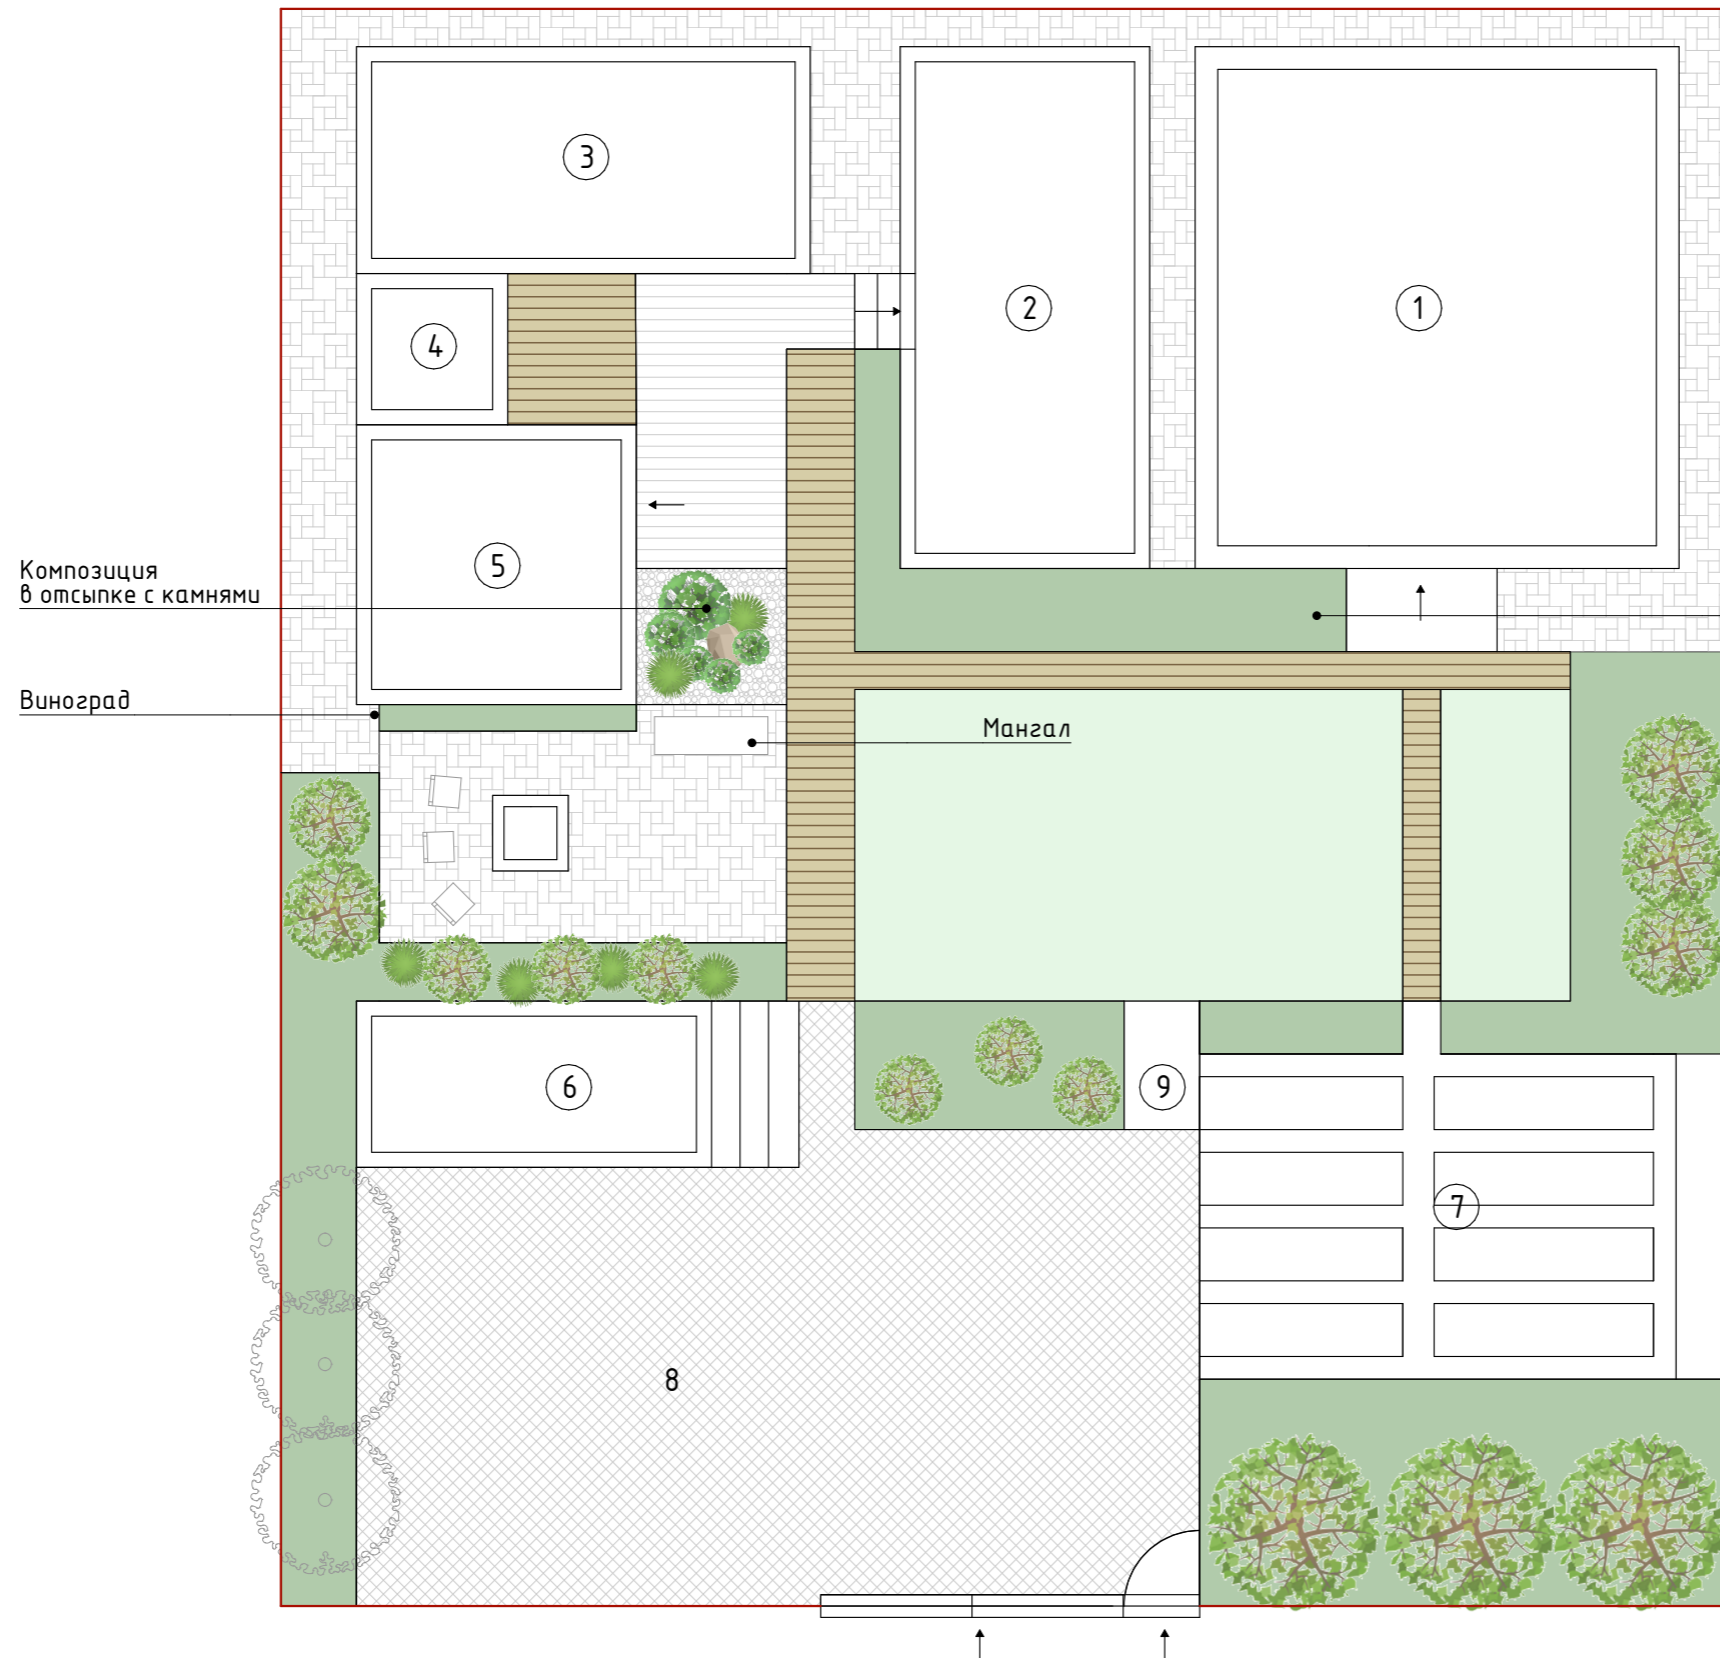
Экспликация:

1. Дом
2. Летняя кухня
3. Зимний домик
4. Хоз.блок
5. Беседка
6. Баня-бочка
7. Зона огорода
8. Зона парковки
9. Насос

Условные обозначения:

-  - Граница участка
-  - Существующее мощение (бетон)
-  - Деревянный настил
-  - Вход/въезд на участок
-  - Существующие деревья

Проект благоустройства и озеленения	М	Лист	Листов
	1:100	3	5
Опорный план			

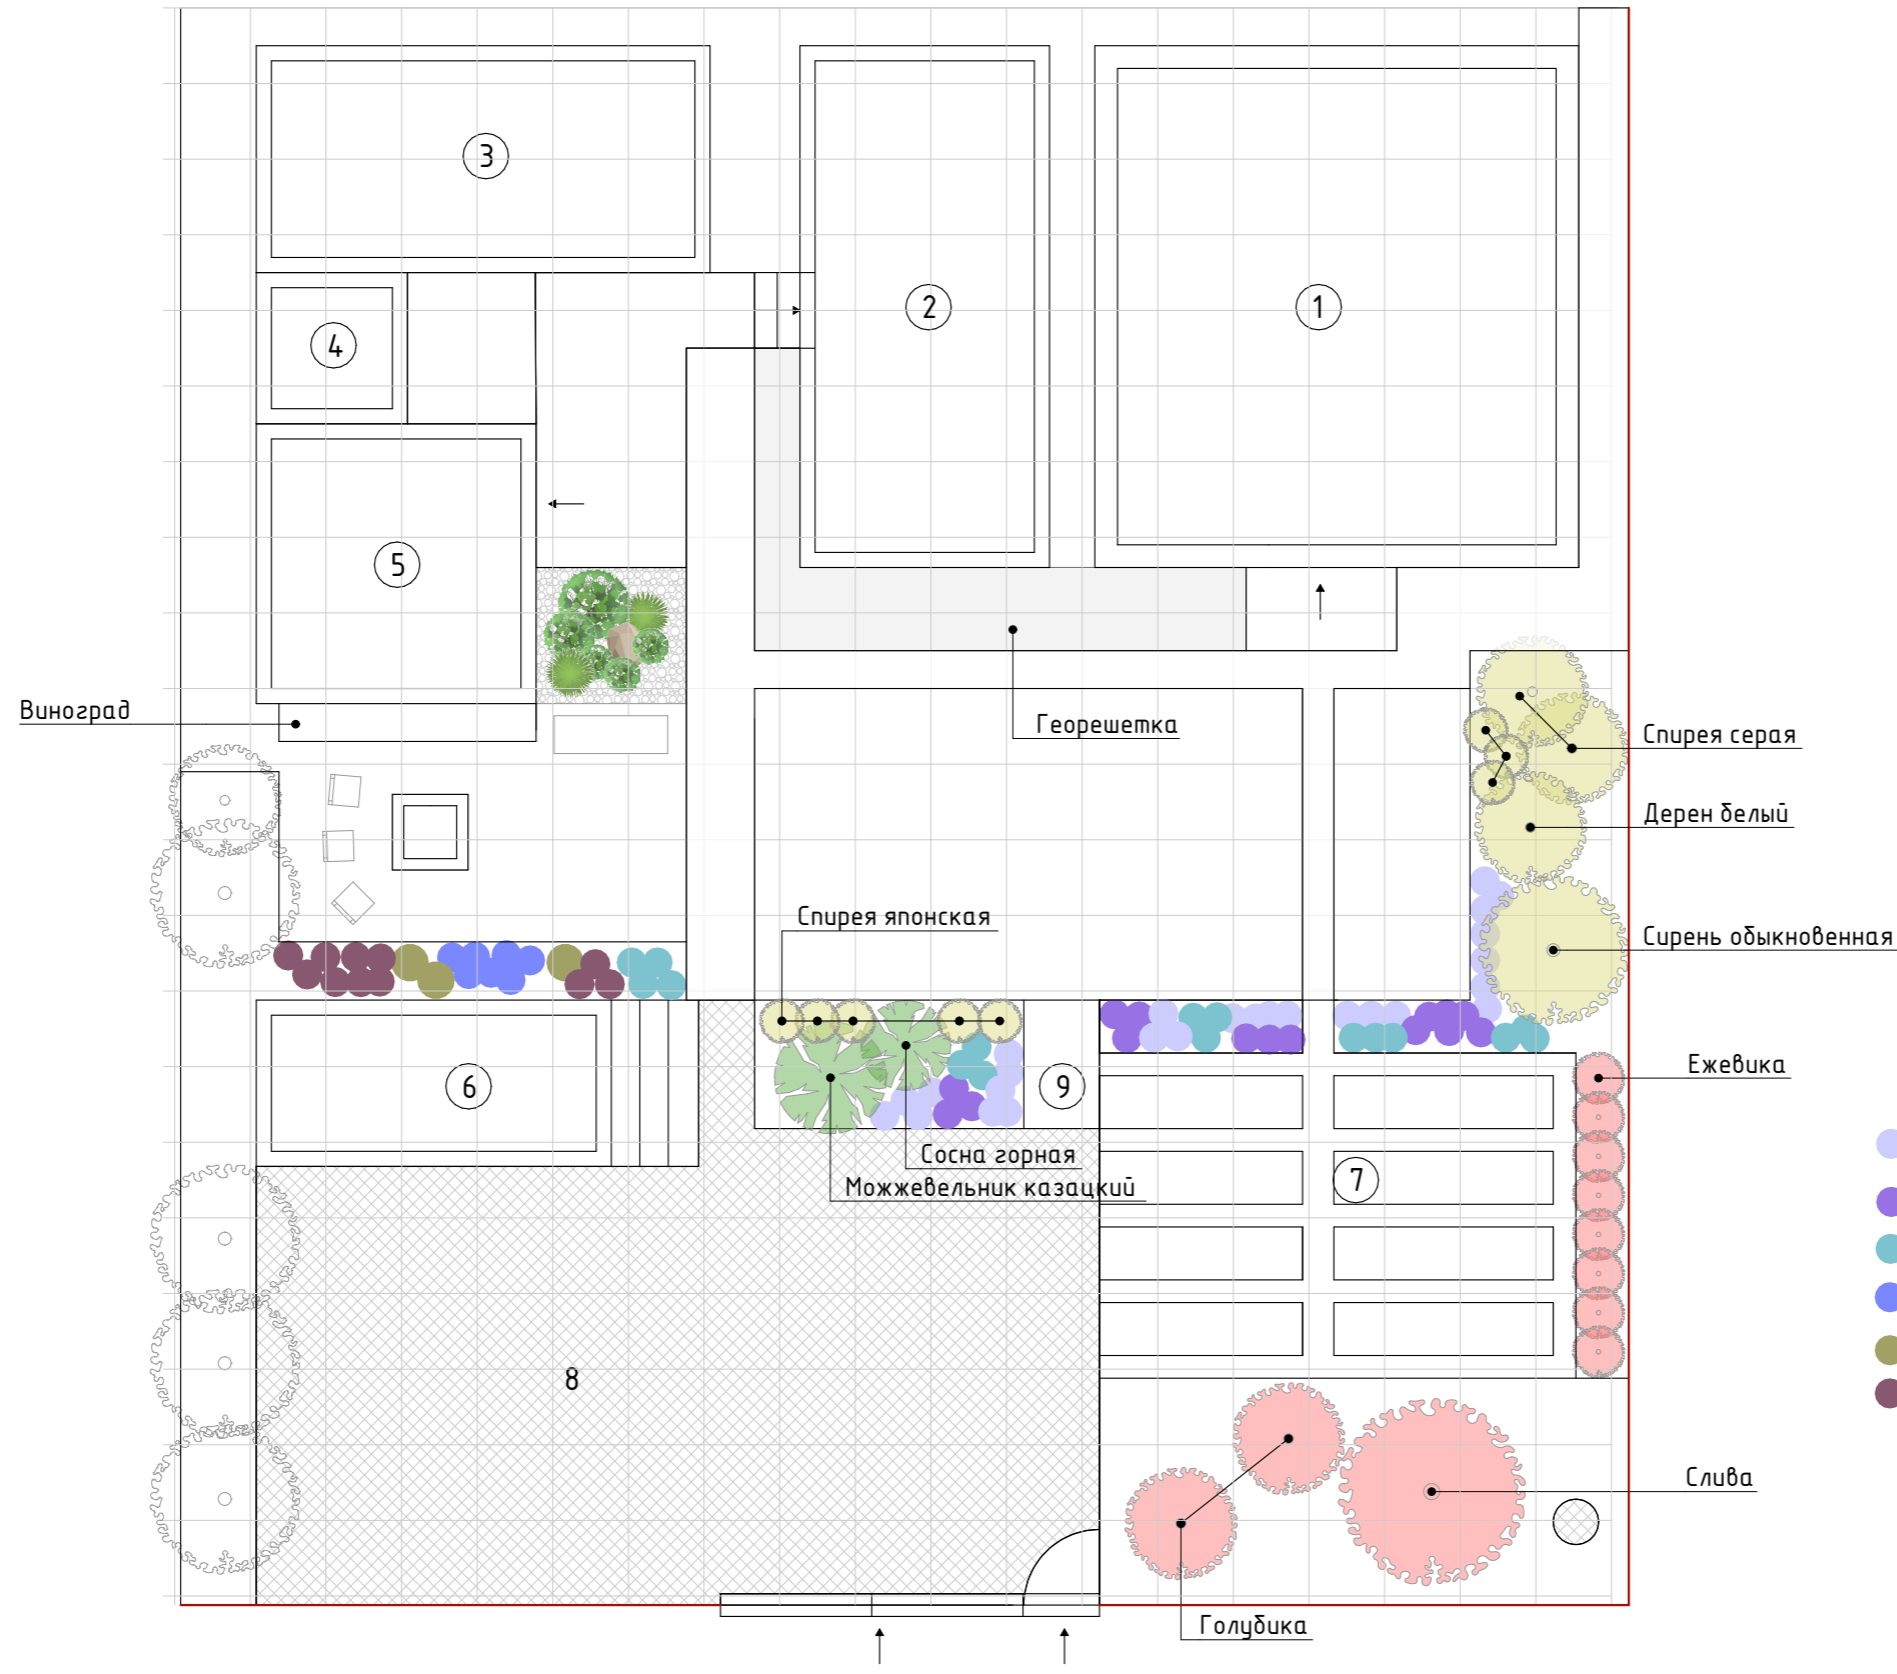


- Экспликация:
1. Дом
  2. Летняя кухня
  3. Зимний домик
  4. Хоз.блок
  5. Беседка
  6. Баня-бочка
  7. Зона огорода
  8. Зона парковки
  9. Насос

Условные обозначения:

- Низкорослые многолетние растения
- Граница участка
  - Существующее мощение (бетон)
  - Существующий Деревянный настил
  - Вход/въезд на участок
  - Проектируемая тротуарная плитка
  - Проектируемый деревянный настил
  - Газон
  - Отсыпка из камня
  - Зона посадок
  - Существующие деревья
  - Проектируемые деревья и кустарники

Проект благоустройства и озеленения	М	Лист	Листов
	1:100	4	5
Генеральный эскиз участка			



- Котовник Фассена "Six Hills Giant"
- Шалфей дубравный "Sagadonna"
- Очиток видный "Sagmen"
- Бадан сердцелистный
- Хоста "Минутмен"
- Астильба Арендса Браутшлеер

Проект благоустройства и озеленения	М	Лист	Листов
	1:100	5	5
Дендрологический план			